


Lärmaktionsplanung

3. Runde

Analyse

Netzkonzeption Planfall 1

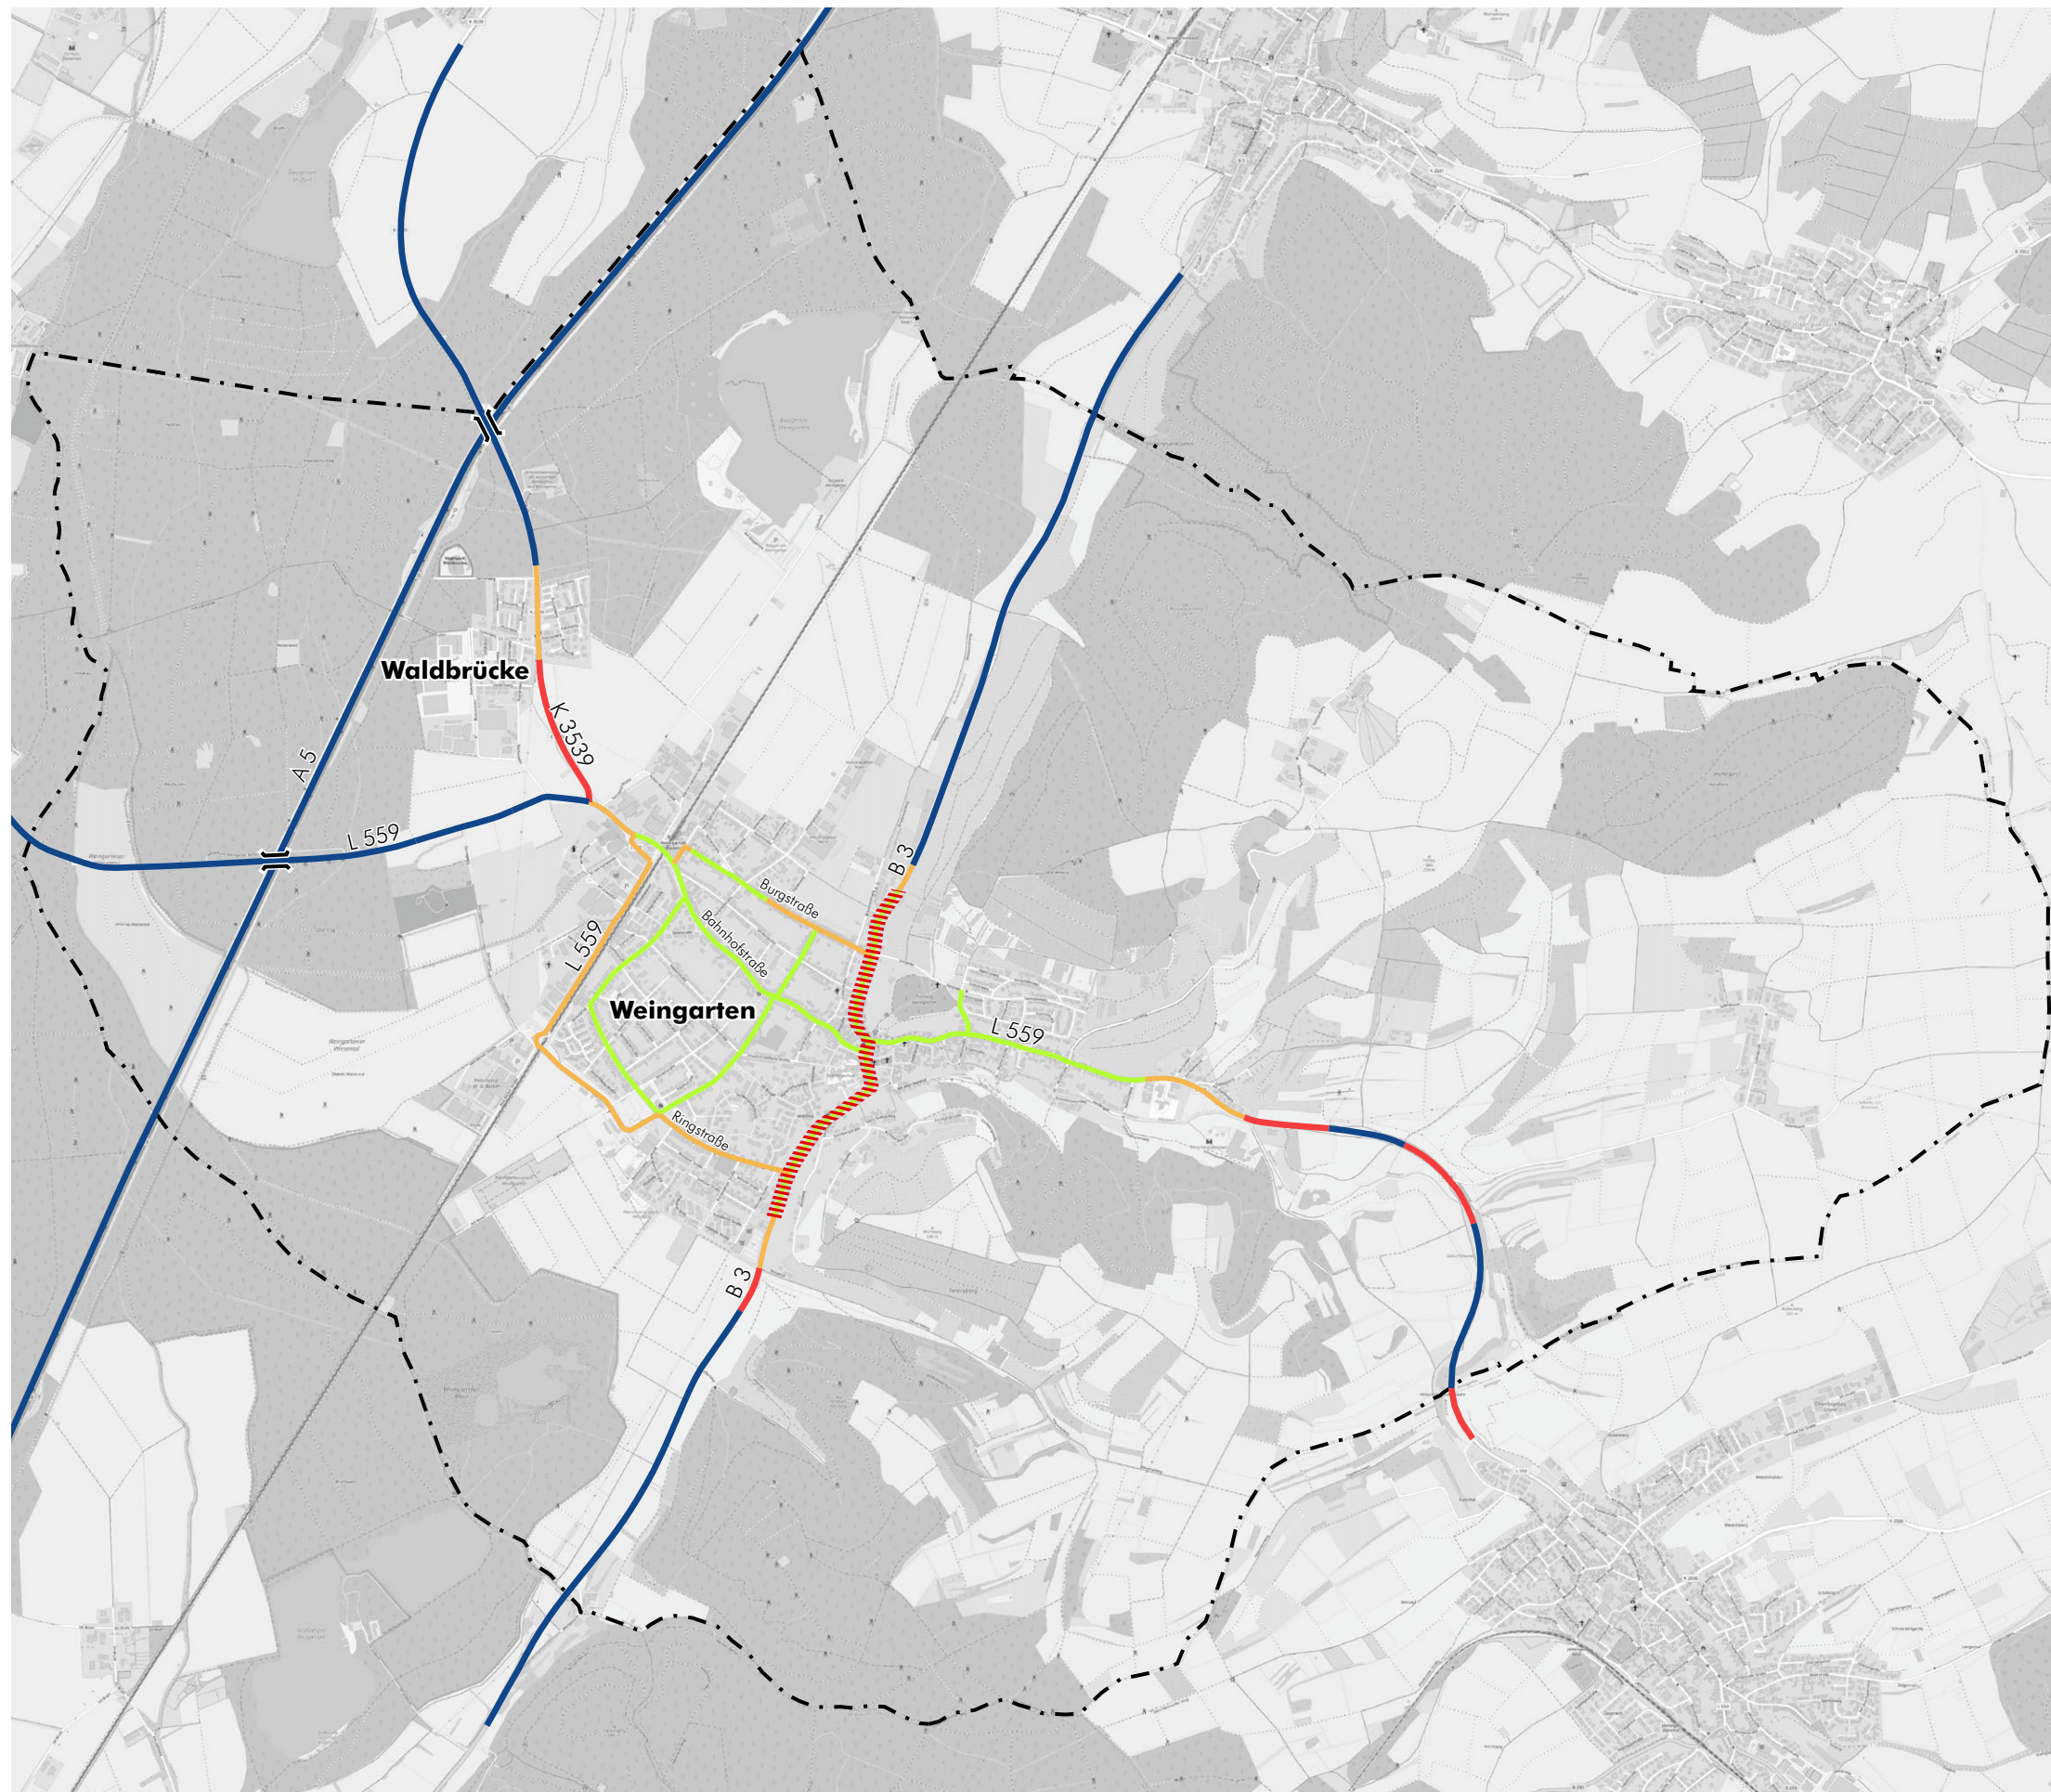


- - - - - Gemarkungsgrenze

Geschwindigkeiten

-  ≥ 100 km/h
-  70 km/h
-  60 km/h
-  50 km/h
-  ≤ 30 km/h

Maßnahmen

-  Fahrbahnsanierung

Kartengrundlage: www.openstreetmap.org





Legende

- Hauptgebäude
- Nebengebäude
- Schule
- Kindergarten
- Straßenachse
- Emissionslinie
- Oberfläche
- Lärmschutz
- Gemarkungsgrenze
- Lärmschutzwall


Pegelwerte L_{DEN}
in dB(A)

- ≤ 65
- $65 < \leq 67$
- $67 < \leq 70$
- $70 < \leq 72$
- $72 <$



Maßstab i.O. 1:12.000



Gemeinde	Weingarten (Baden)		
Projekt	Lärmaktionsplanung, 3. Runde	Projekt-Nr. 33076-3	
Planinhalt	Planfall 1, Straßenverkehrslärm 24 Stunden nach VBUS - L_{DEN} in dB(A)	Plangröße 840 x 594	
Name	Datum	 <small>Pforzheimer Straße 15b 76227 Karlsruhe Tel.0721 / 94006-0 Fax 07251 / 94006-11</small>	
bearb.	MR 20.05.2022		Plan
gez.	MS 20.05.2022		12
gepr.	FG		

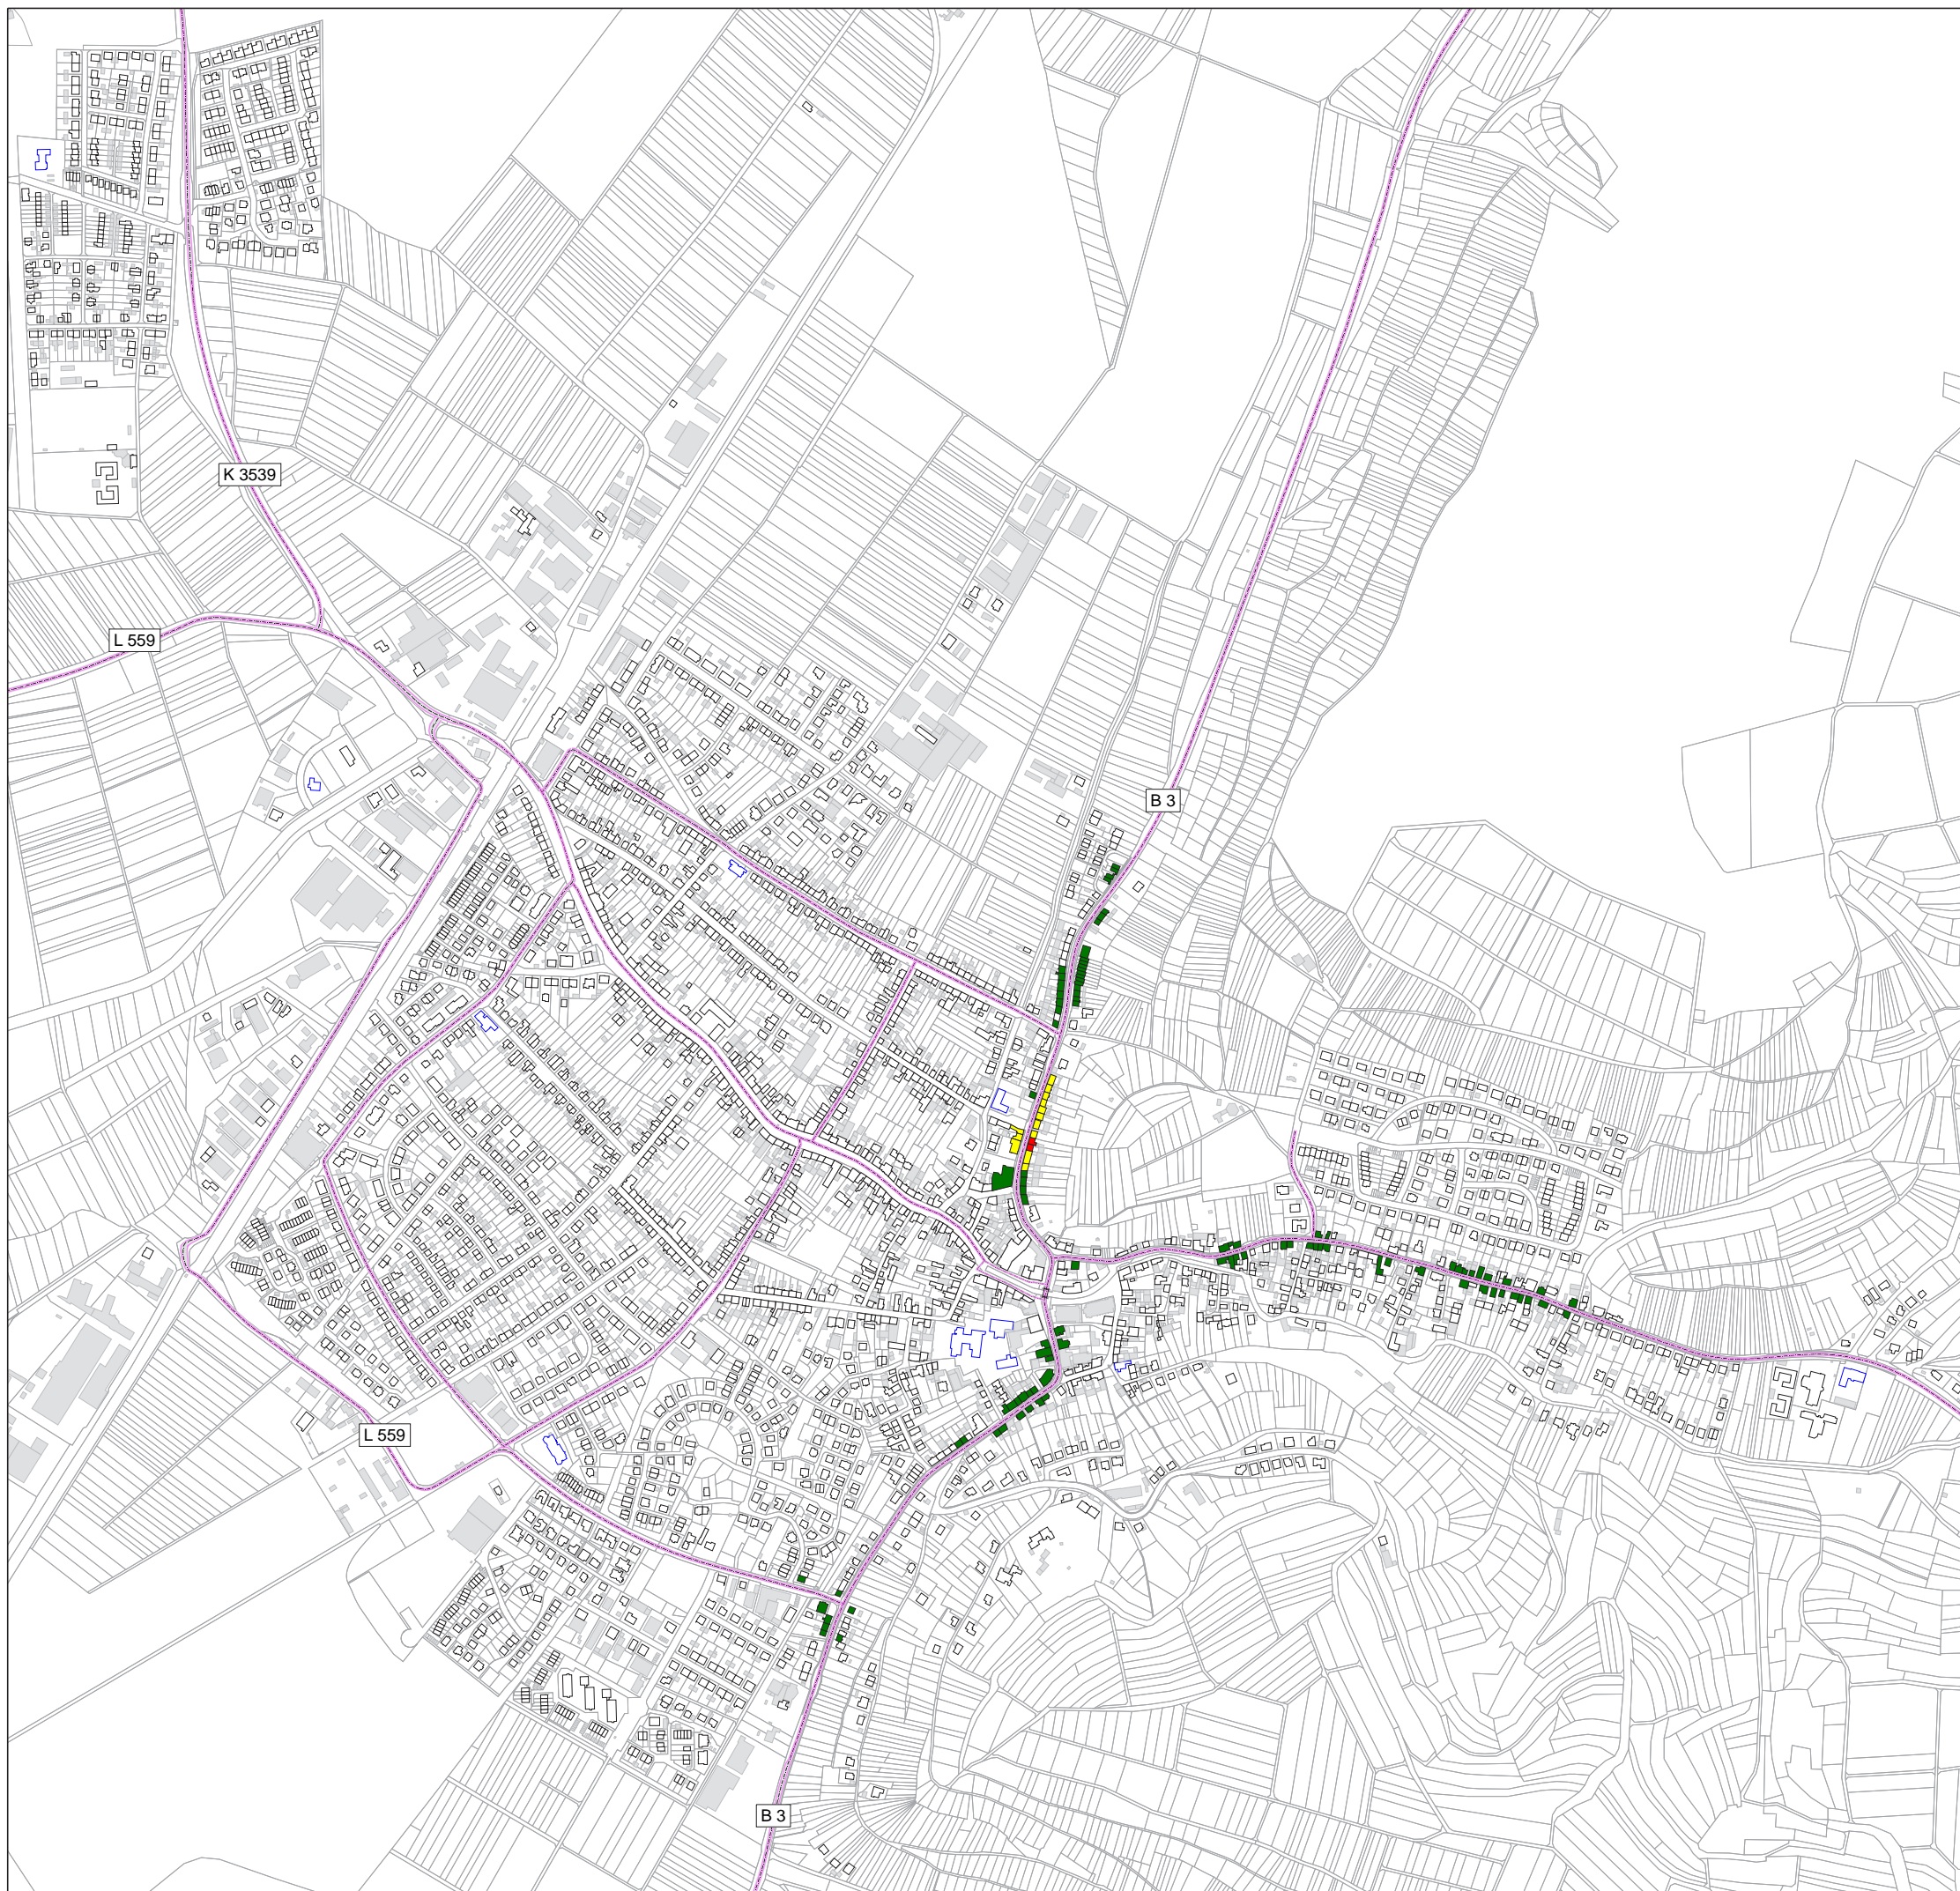

- ### Legende
- Hauptgebäude
 - Nebengebäude
 - Schule
 - Kindergarten
 - Straßenachse
 - Emissionslinie
 - Oberfläche
 - Lärmschutz
 - Gemarkungsgrenze

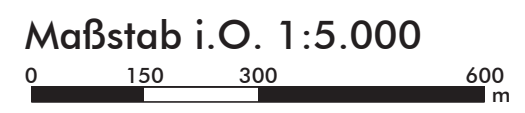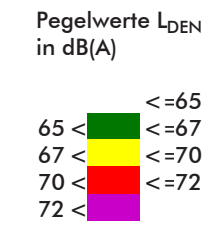

Gemeinde	Weingarten (Baden)									
Projekt	Lärmaktionsplanung, 3. Runde	Projekt-Nr. 33076-3								
Planinhalt	Planfall 1, Straßenverkehrslärm 24 Stunden nach VBUS - L_{DEN} in dB(A)	Plangröße 840 x 594								
<table border="1" style="width: 100%; border-collapse: collapse; font-size: 8px;"> <thead> <tr> <th style="width: 10%;">Name</th> <th style="width: 10%;">Datum</th> </tr> </thead> <tbody> <tr> <td>bearb. MR</td> <td>20.05.2022</td> </tr> <tr> <td>gez. MS</td> <td>20.05.2022</td> </tr> <tr> <td>gepr. FG</td> <td></td> </tr> </tbody> </table>	Name	Datum	bearb. MR	20.05.2022	gez. MS	20.05.2022	gepr. FG		<p style="font-size: 8px; margin-top: 5px;"> Pforzheimer Straße 15b 76227 Karlsruhe Tel. 0721 / 94006-0 Fax 07251 / 94006-11 </p>	Plan 12a
Name	Datum									
bearb. MR	20.05.2022									
gez. MS	20.05.2022									
gepr. FG										



Legende

- Hauptgebäude
- Nebengebäude
- Schule
- Kindergarten
- Straßenachse
- Emissionslinie
- Oberfläche
- Gemarkungsgrenze
- Lärmschutzwall


Pegelwerte L_N
in dB(A)

- $<=55$
- $55 < <=57$
- $57 < <=60$
- $60 < <=62$
- $62 <$

Maßstab i.O. 1:12.000



Gemeinde	Weingarten (Baden)	
Projekt	Lärmaktionsplanung, 3. Runde	Projekt-Nr. 33076-3
Planinhalt	Planfall 1, Straßenverkehrslärm in der Nacht nach VBUS - L_N in dB(A)	Plangröße 840 x 594
Name	Datum	 <small>Pforzheimer Straße 15b 76227 Karlsruhe Tel.0721 / 94006-0 Fax 07251 / 94006-11</small>
bearb.	MR 20.05.2022	
gez.	MS 20.05.2022	
gepr.	FG	
		Plan 13

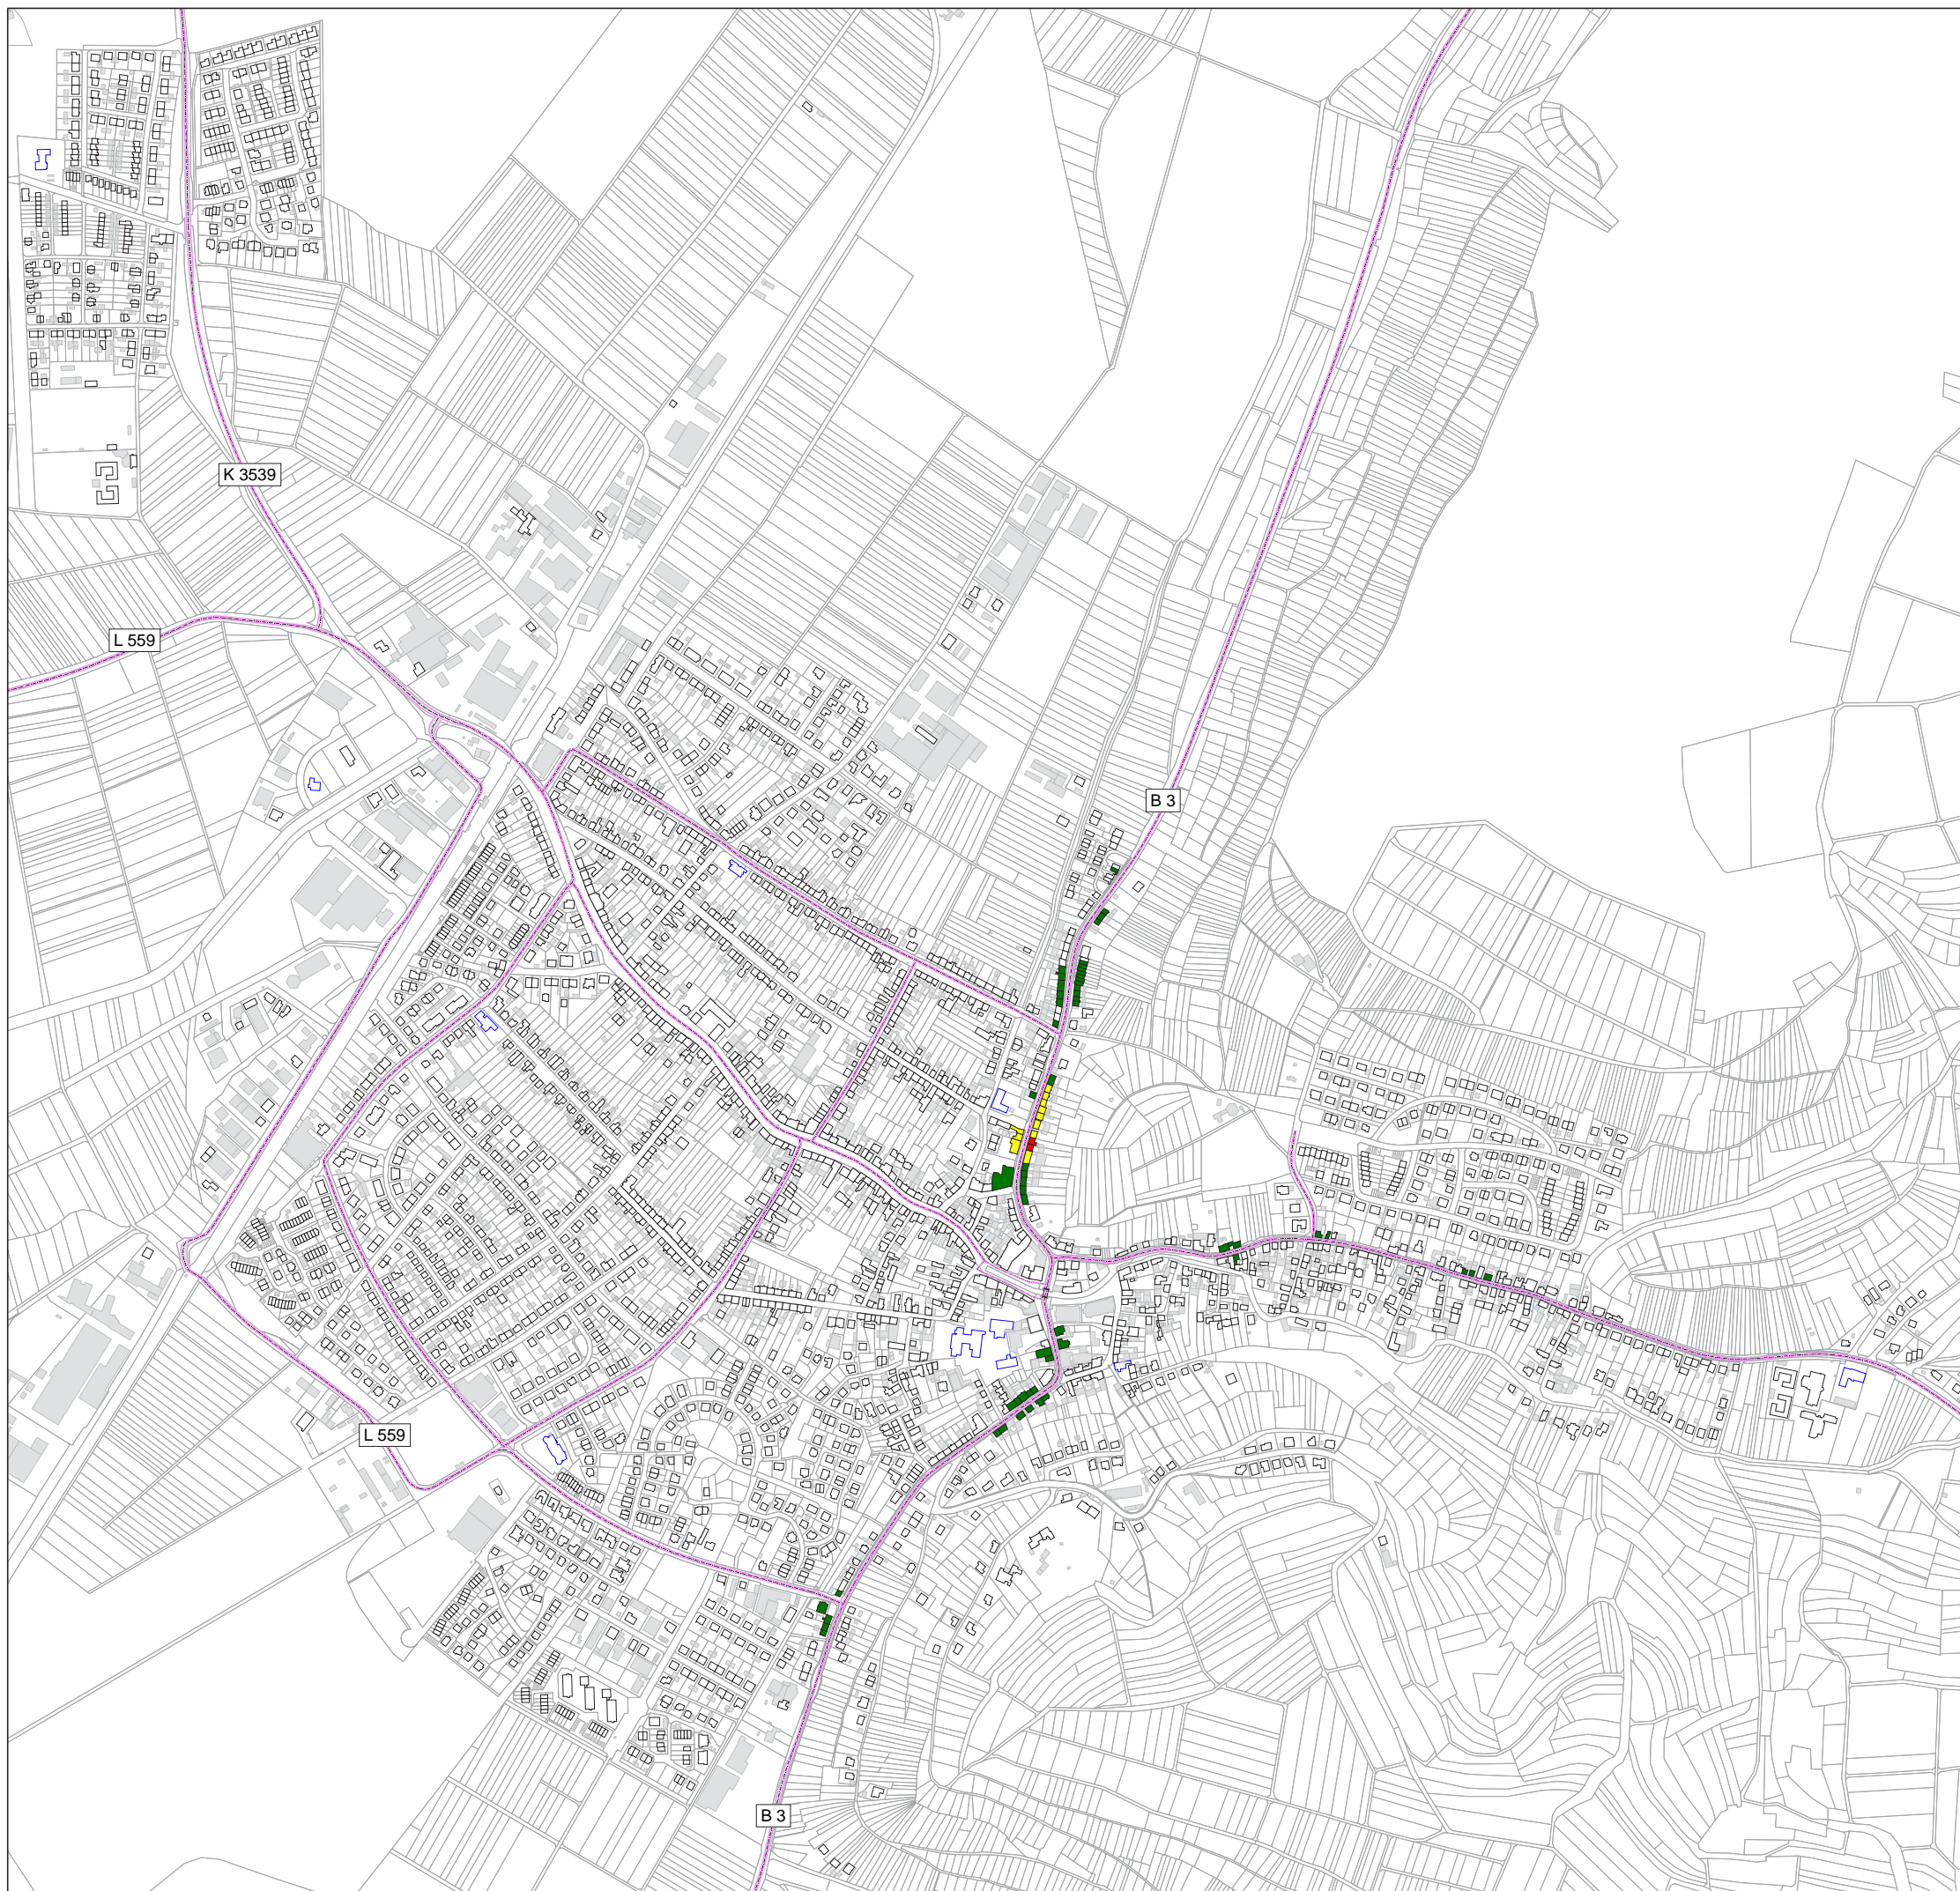

Legende

- Hauptgebäude
- Nebengebäude
- Schule
- Kindergarten
- Straßenachse
- Emissionslinie
- Oberfläche
- Lärmschutz
- Gemarkungsgrenze

Pegelwerte L_N
in dB(A)


- $<=55$
- $55 < <=57$
- $57 < <=60$
- $60 < <=62$
- $62 <$

Maßstab i.O. 1:5.000



Plan13a.sgs

Gemeinde	Weingarten (Baden)									
Projekt	Lärmaktionsplanung, 3. Runde	Projekt-Nr. 33076-3								
Planinhalt	Planfall 1, Straßenverkehrslärm in der Nacht nach VBUS - L_N in dB(A)	Plangröße 840 x 594								
<table border="1" style="width: 100%; border-collapse: collapse;"> <thead> <tr> <th style="width: 10%;">Name</th> <th style="width: 10%;">Datum</th> </tr> </thead> <tbody> <tr> <td>bearb. MR</td> <td>20.05.2022</td> </tr> <tr> <td>gez. MS</td> <td>20.05.2022</td> </tr> <tr> <td>gepr. FG</td> <td></td> </tr> </tbody> </table>	Name	Datum	bearb. MR	20.05.2022	gez. MS	20.05.2022	gepr. FG		 <small>Pforzheimer Straße 15b 76227 Karlsruhe Tel.0721 / 94006-0 Fax 07251 / 94006-11</small>	Plan 13a
Name	Datum									
bearb. MR	20.05.2022									
gez. MS	20.05.2022									
gepr. FG										

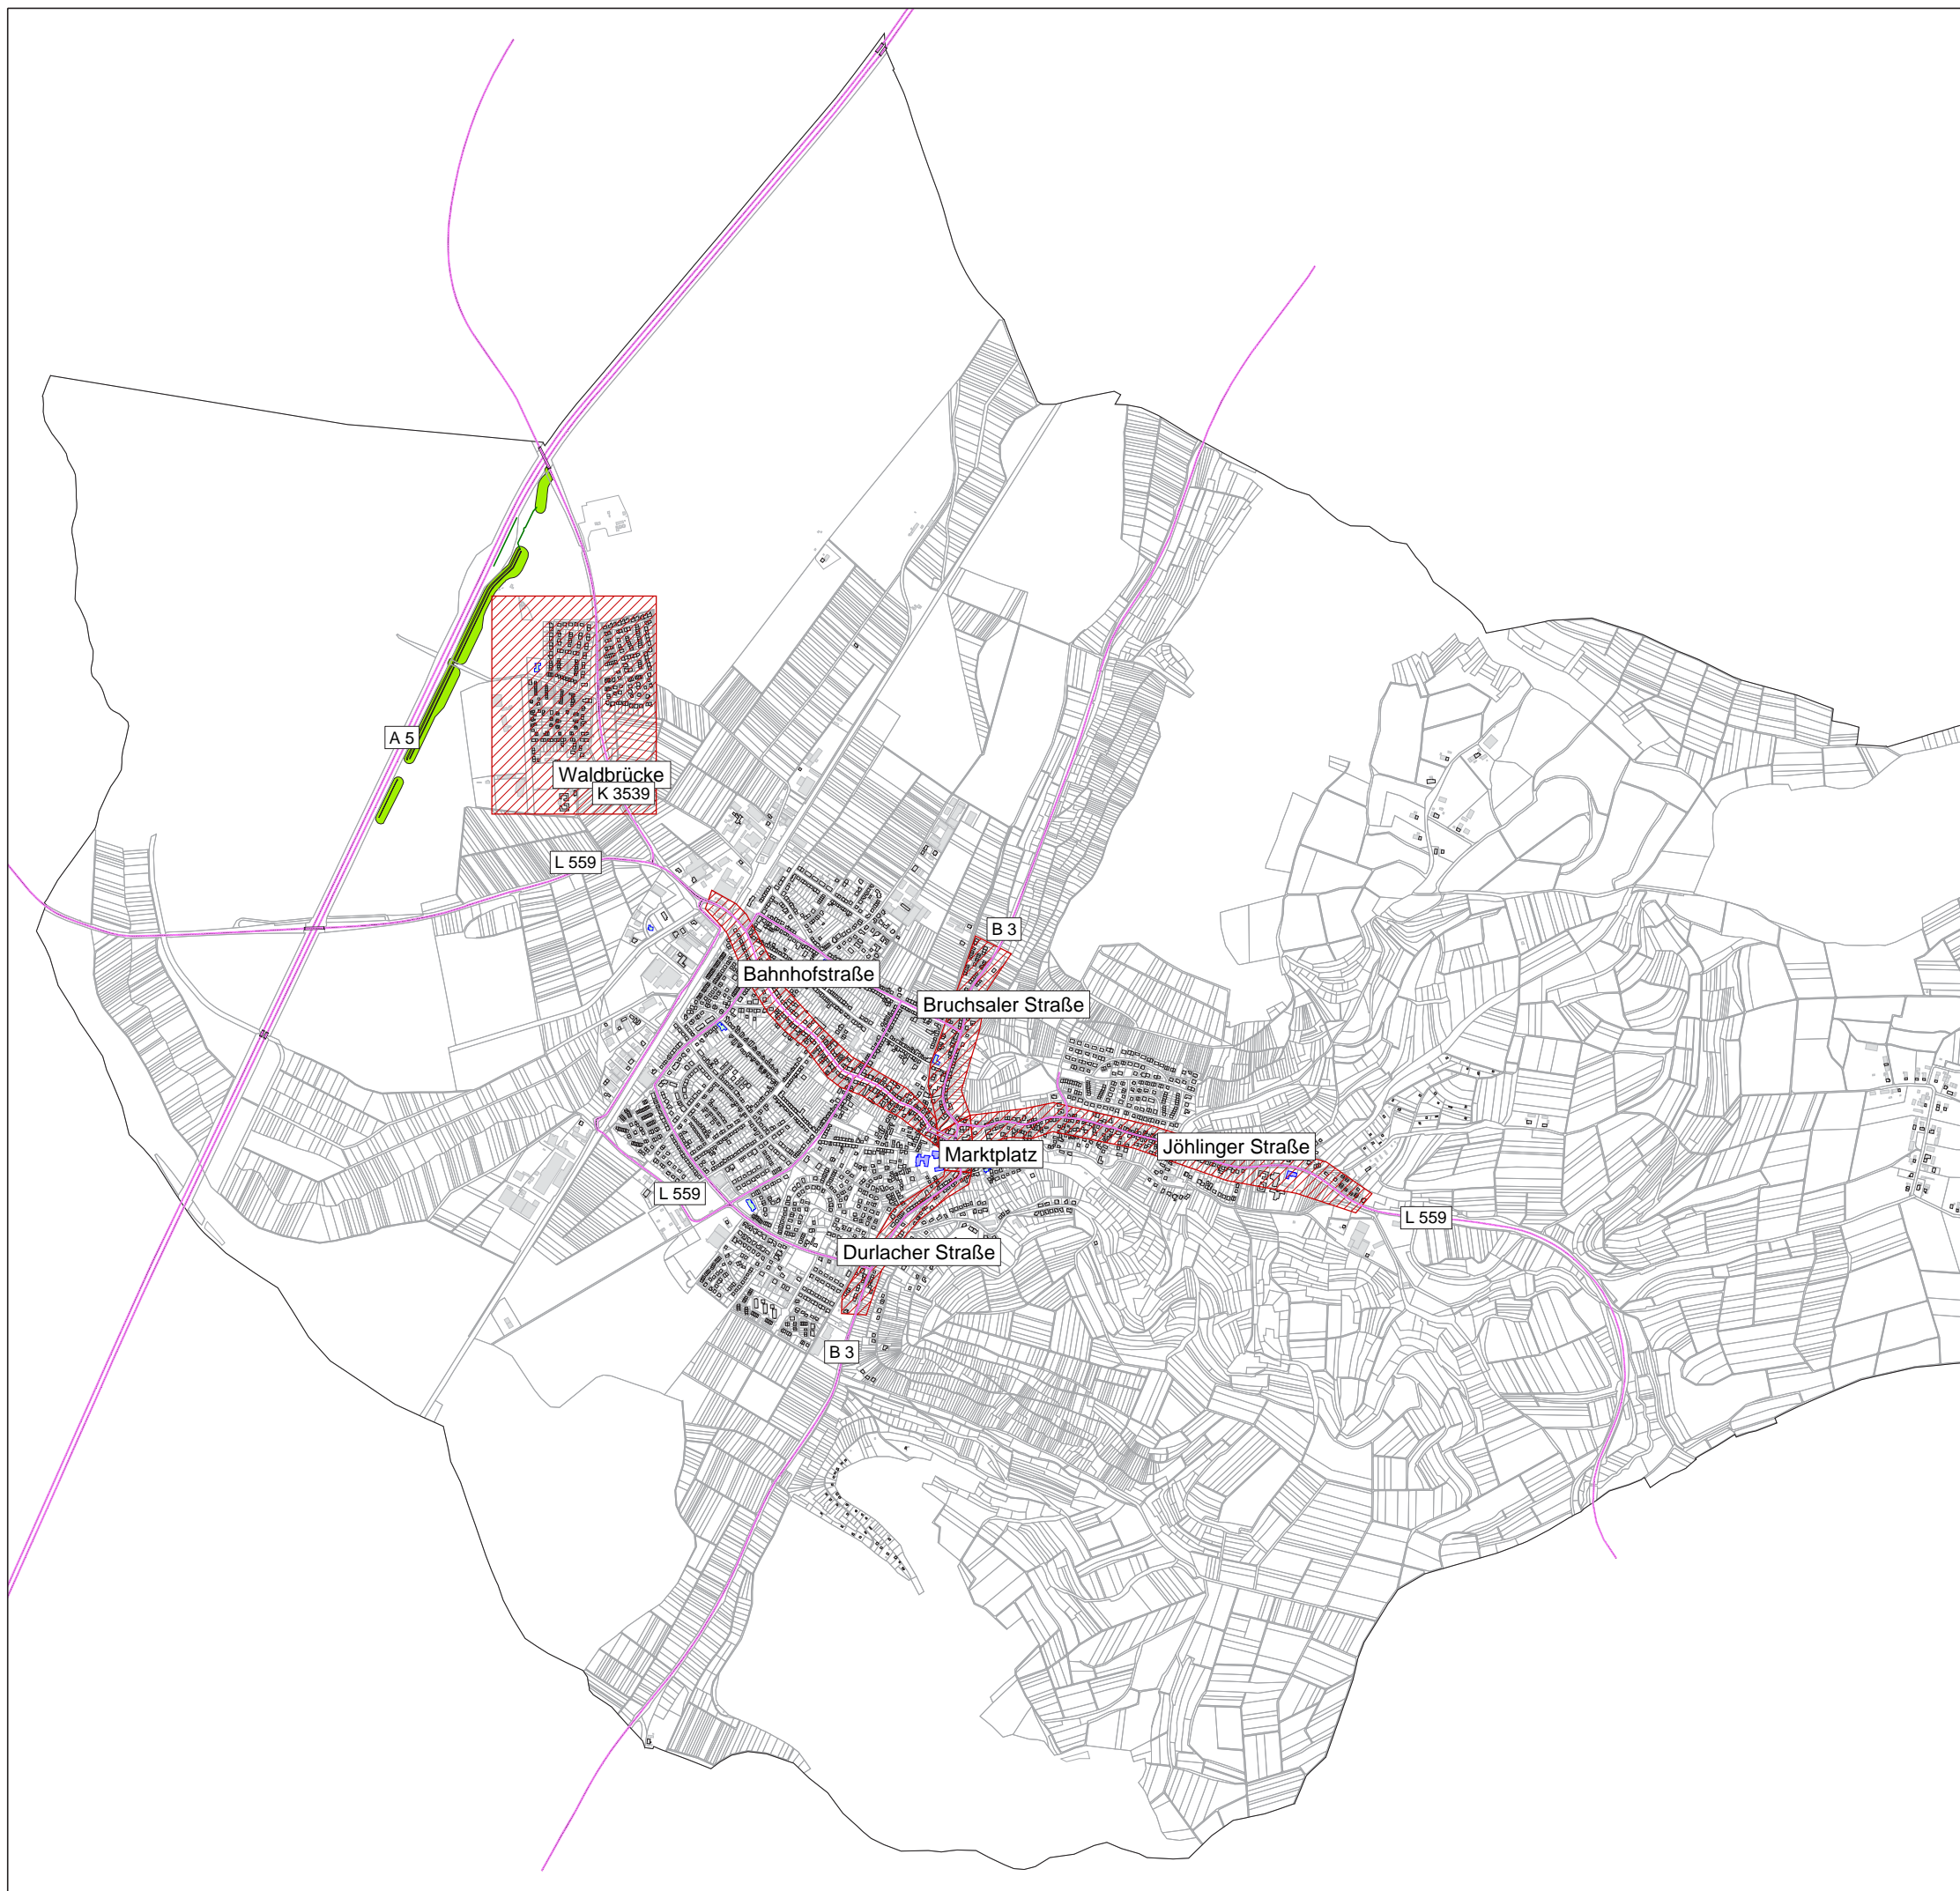


Legende

- Hauptgebäude
- Nebengebäude
- Schule
- Kindergarten
- Straßenachse
- Emissionslinie
- Oberfläche
- Gemarkungsgrenze
- Aktionsbereiche
- Lärmschutzwall

Maßstab i.O. 1:12.000



Gemeinde	Weingarten (Baden)									
Projekt	Lärmaktionsplanung, 3. Runde	Projekt-Nr. 33076-3								
Planinhalt	Aktionsbereiche	Plangröße 840 x 594								
<table border="1" style="width: 100%; border-collapse: collapse;"> <thead> <tr> <th style="width: 10%;">Name</th> <th style="width: 10%;">Datum</th> </tr> </thead> <tbody> <tr> <td>bearb. MR</td> <td>20.05.2022</td> </tr> <tr> <td>gez. MS</td> <td>20.05.2022</td> </tr> <tr> <td>gepr. FG</td> <td></td> </tr> </tbody> </table>	Name	Datum	bearb. MR	20.05.2022	gez. MS	20.05.2022	gepr. FG		 <small>Pforzheimer Straße 15b 76227 Karlsruhe Tel. 0721 / 94006-0 Fax 07251 / 94006-11</small>	Plan 14
Name	Datum									
bearb. MR	20.05.2022									
gez. MS	20.05.2022									
gepr. FG										

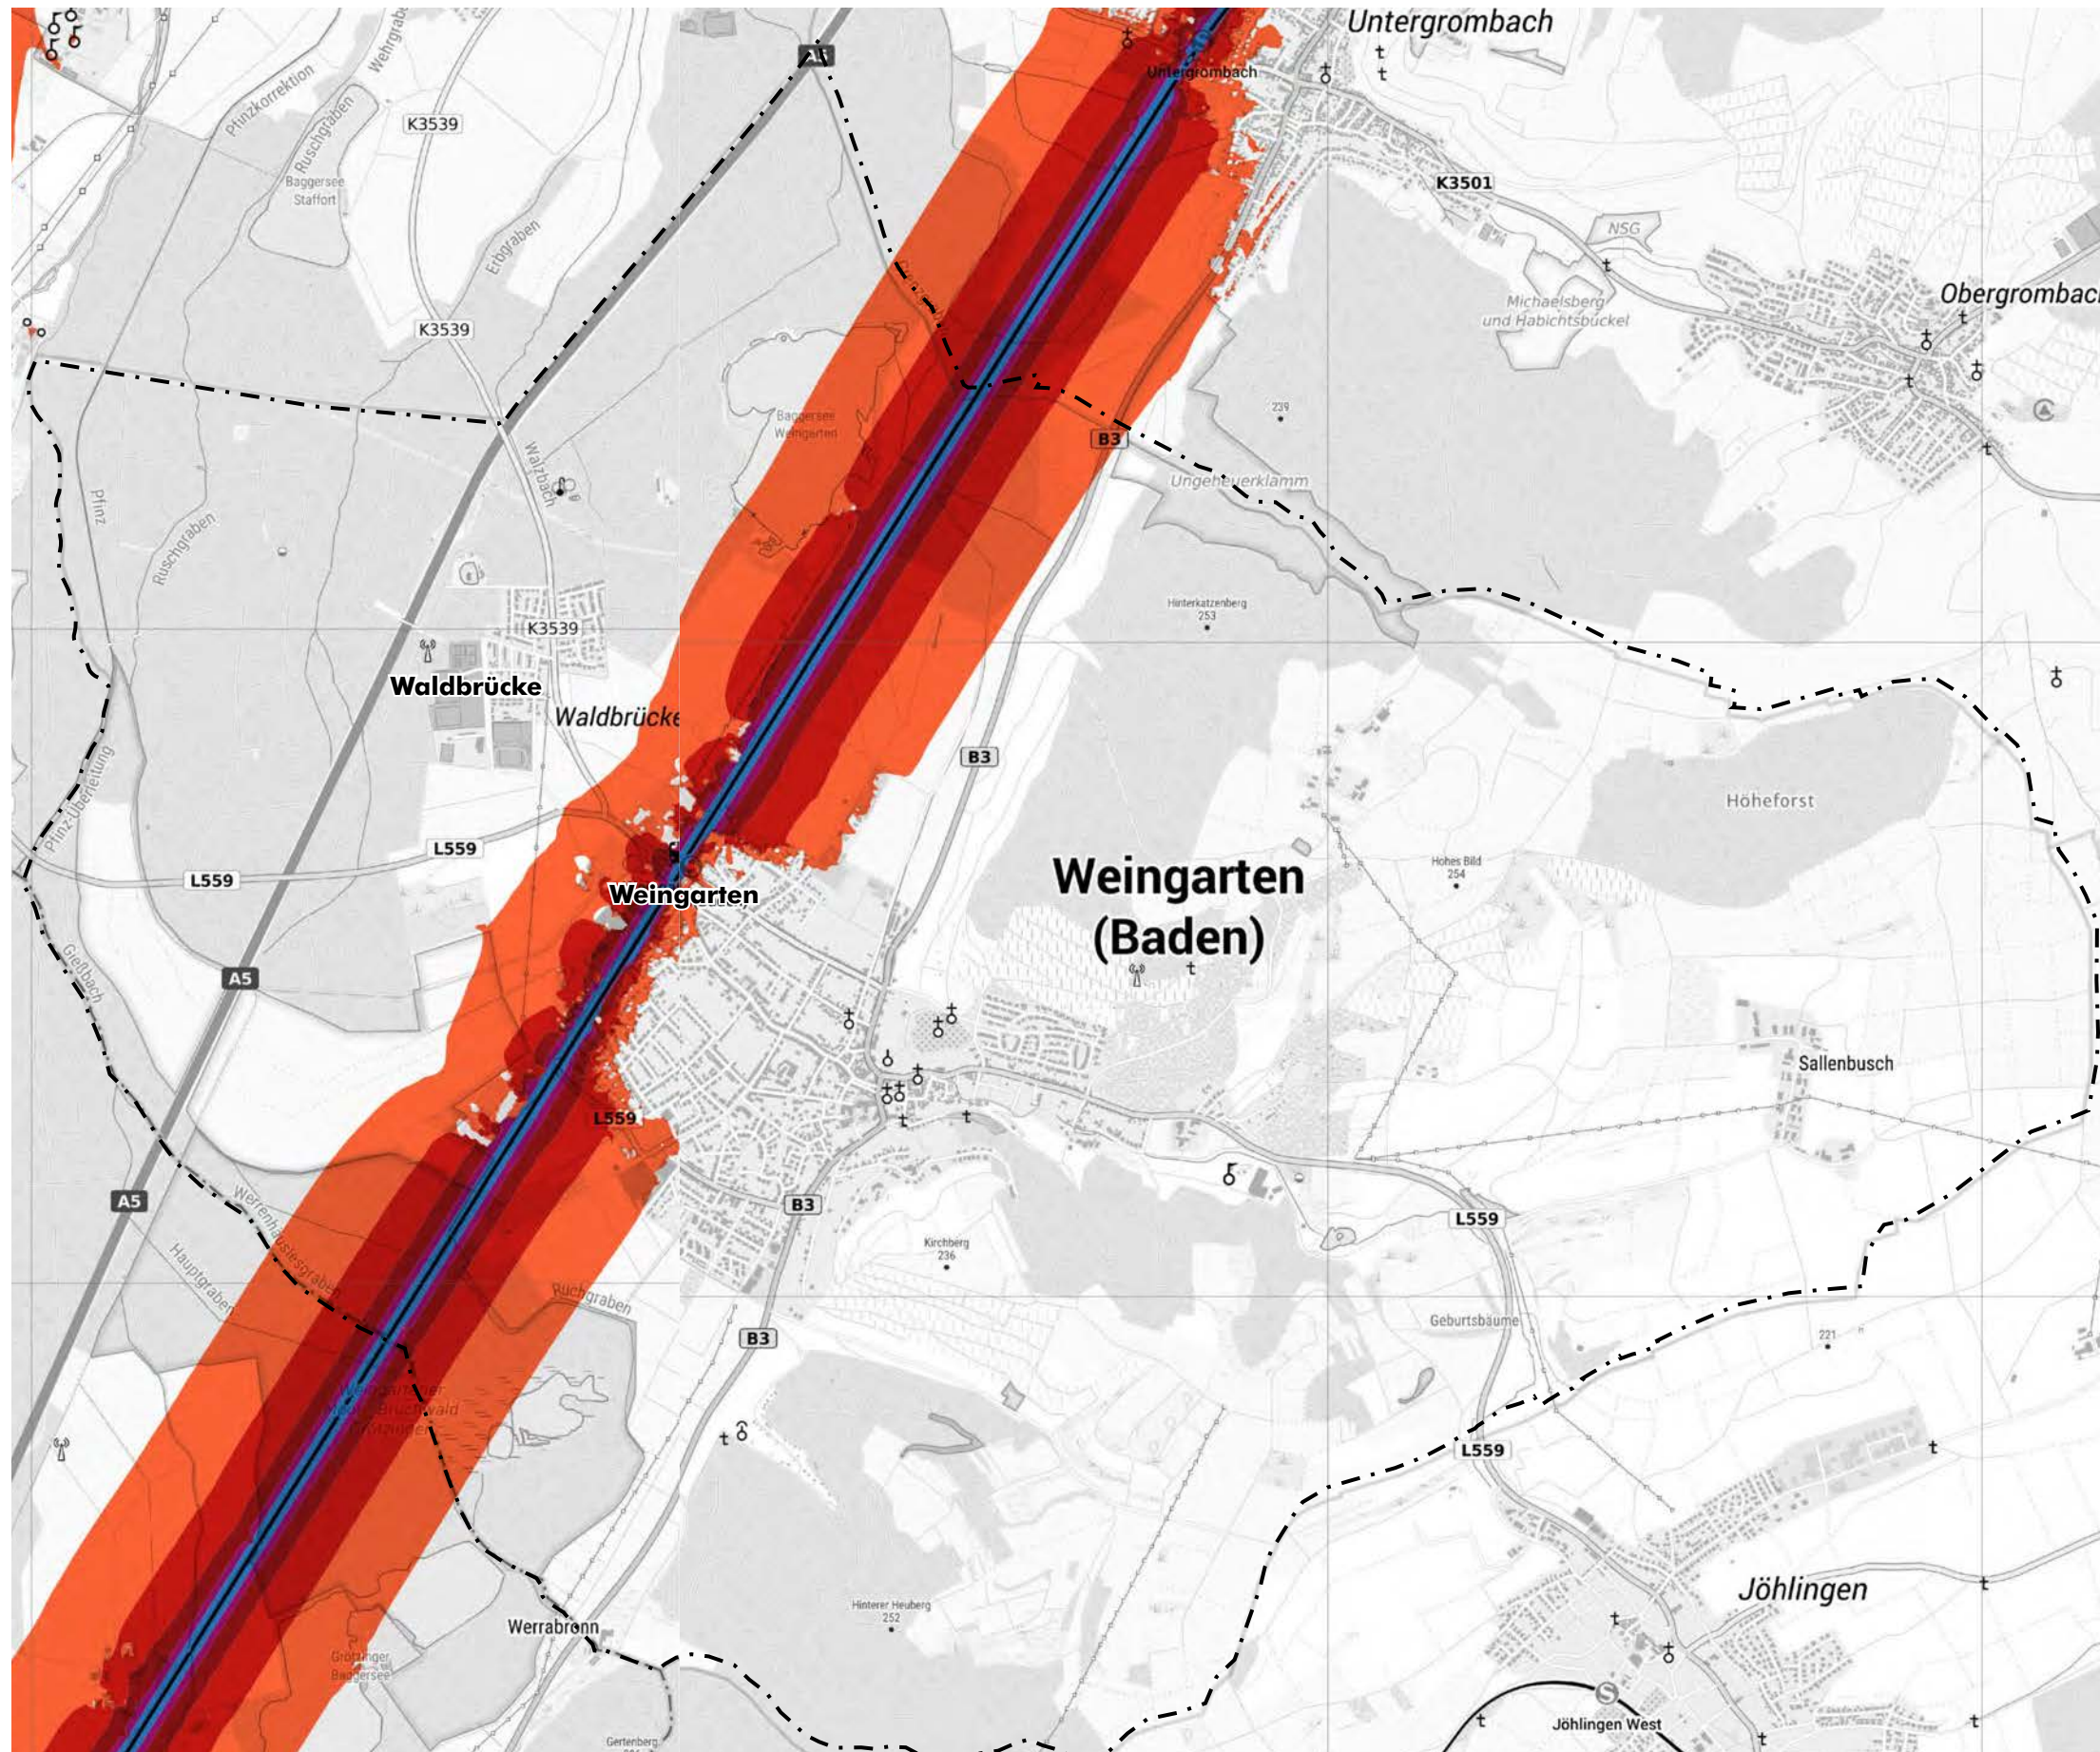

Gemeinde Weingarten (Baden)
Lärmaktionsplanung
3. Runde

Schieneverkehrslärm L_{DEN}

Hauptseisenbahnstrecken des Bundes
 Zeitraum Tag 24h

--- Gemarkungsgrenze

- >55 - 60 dB(A)
- >60 - 65 dB(A)
- >65 - 70 dB(A)
- >70 - 75 dB(A)
- >75 dB(A)

Quelle: Eisenbahn-Bundesamt





Gemeinde Weingarten (Baden)
Lärmaktionsplanung
3. Runde

Schieneverkehrslärm L_{Night}

Haupteisenbahnstrecken des Bundes
 Zeitraum Nacht 22:00 - 06:00 Uhr

--- Gemarkungsgrenze

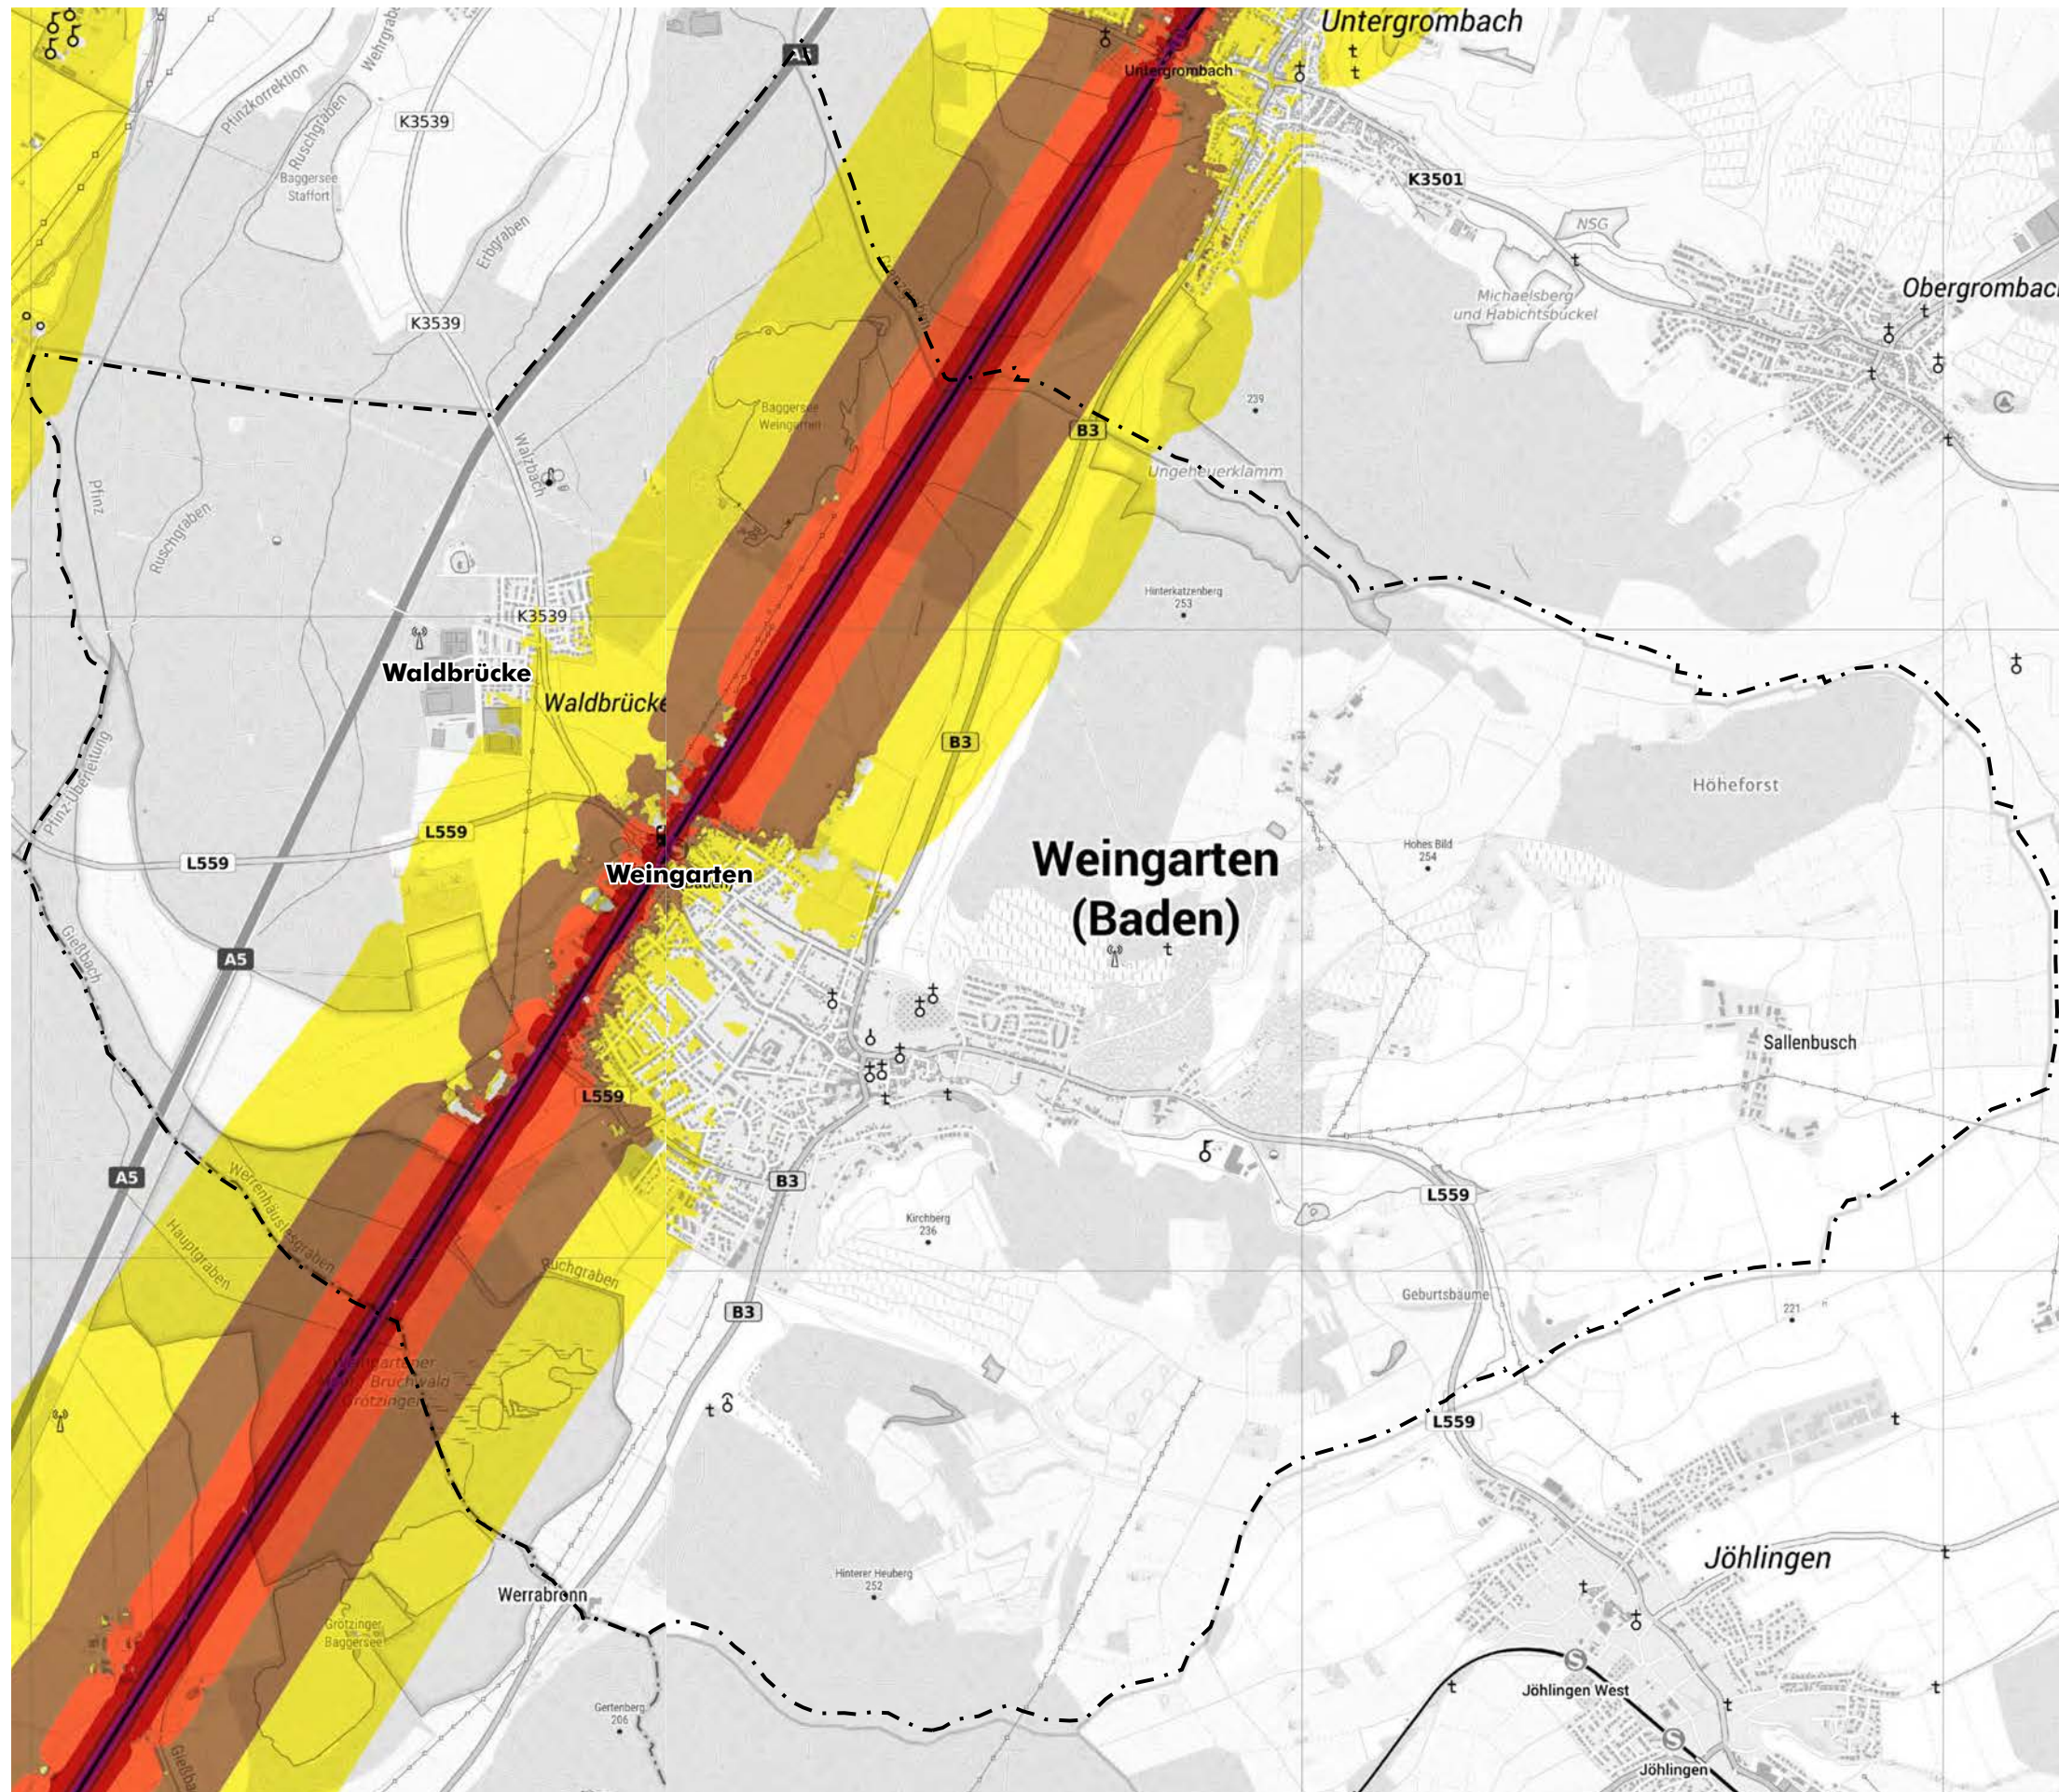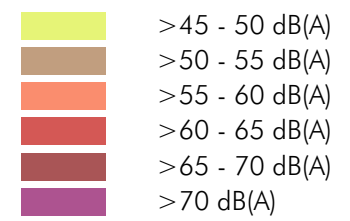

Quelle: Eisenbahn-Bundesamt

