



**Gemeinde Weingarten**


# **Umgestaltung Jöhlinger Straße**

**Entwurf 1. Bauabschnitt**



# Gemeinde Weingarten Umgestaltung Jöhlinger Straße

## Planungsziele

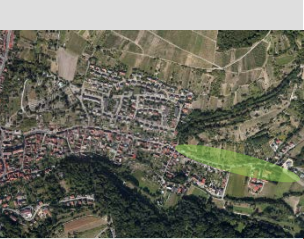


# Gemeinde Weingarten

## Umgestaltung Jöhlinger Straße

### ■ Ausgangspunkt / anstehende Maßnahmen

- Erneuerung Haupt - Wasserleitung
- Hausanschlüsse Wasser + Abwasser
- Deckensanierung seitens Straßenbaulasträger
- Verlegung Breitbandversorgung
- Optimierung Verkehrsführung mit
  - Lärmreduzierung
  - Tempo 30 / Tempo 50
  - Parkraumkonzept

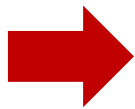


## Neuordnung Straßenraum

# Gemeinde Weingarten

## Umgestaltung Jöhlinger Straße

### Planungsziele

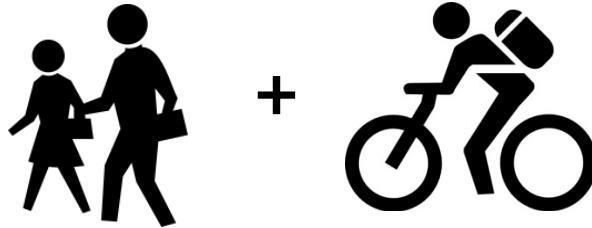

**Erhöhung der Verkehrssicherheit für nicht motorisierten Verkehr**

**1,5m Gehweg mindestens auf einer Straßenseite gewährleisten**

**Querungsmöglichkeiten für Fußgänger schaffen**

**Gestaltung ‚kurzer‘ Wegabschnitte**

**Erhalt und Förderung Einzelhandel**

**Lärmreduzierung durch stetigen Verkehrsfluss ermöglichen**

**Temporeduzierung auf 30 km/h von Bärenthalweg bis Rathaus**

**Geschwindigkeitsdämpfung am Ortseingang**

**Sicherung zielnaher Parkierungsflächen für Anwohner und Besucher**

**Verbesserung der Leistungsfähigkeit am Knotenpunkt B 3 / Jöhlinger Str.**




# Gemeinde Weingarten Umgestaltung Jöhlinger Straße

## Gesamtkonzeption


# Gemeinde Weingarten Umgestaltung Jöhlinger Straße

## Übersichtsplan mit Bauabschnitten

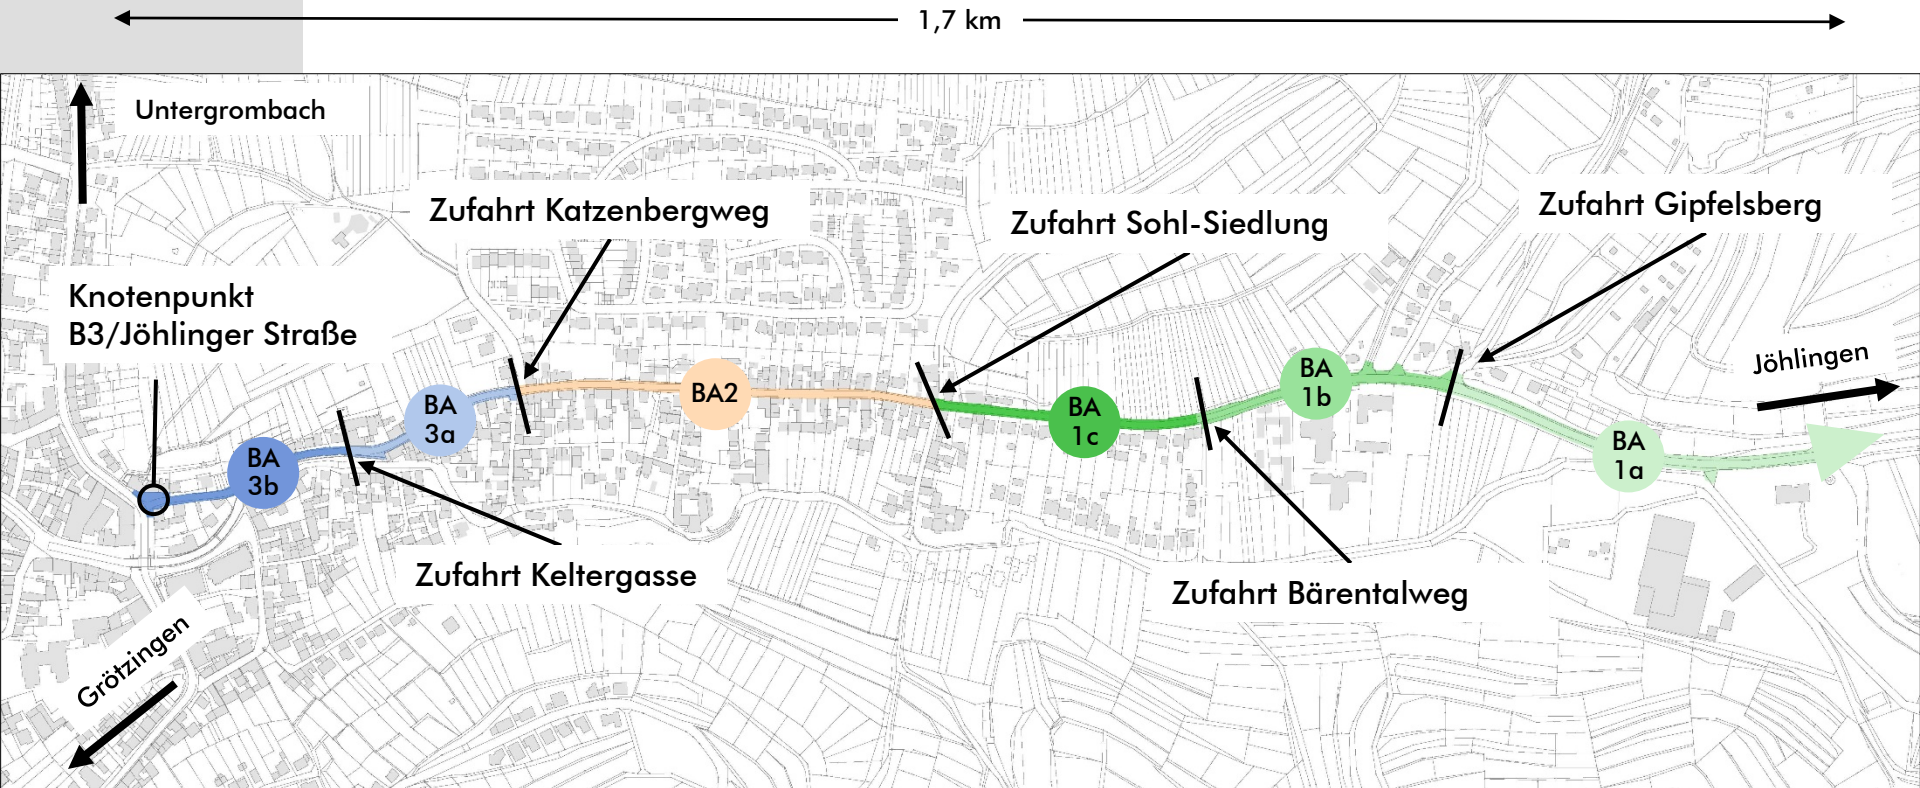


# Gemeinde Weingarten Umgestaltung Jöhlinger Straße

## ■ Geschwindigkeitsreduzierung mit stationärer Kontrolle

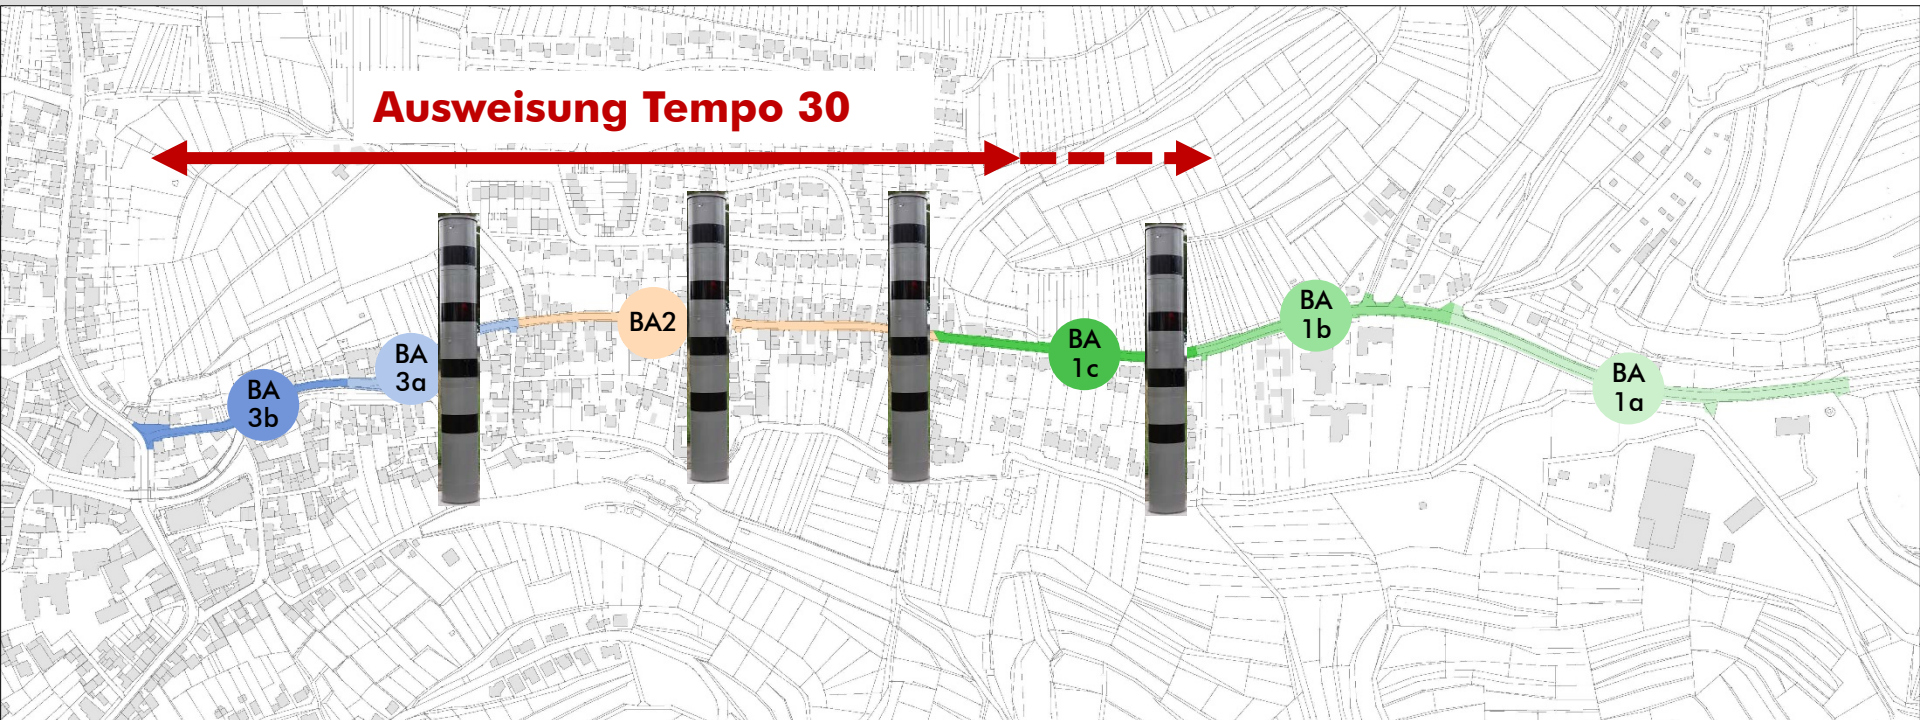

# Gemeinde Weingarten Umgestaltung Jöhlinger Straße


## ■ Geschwindigkeitsdämpfende Maßnahmen am Ortseingang

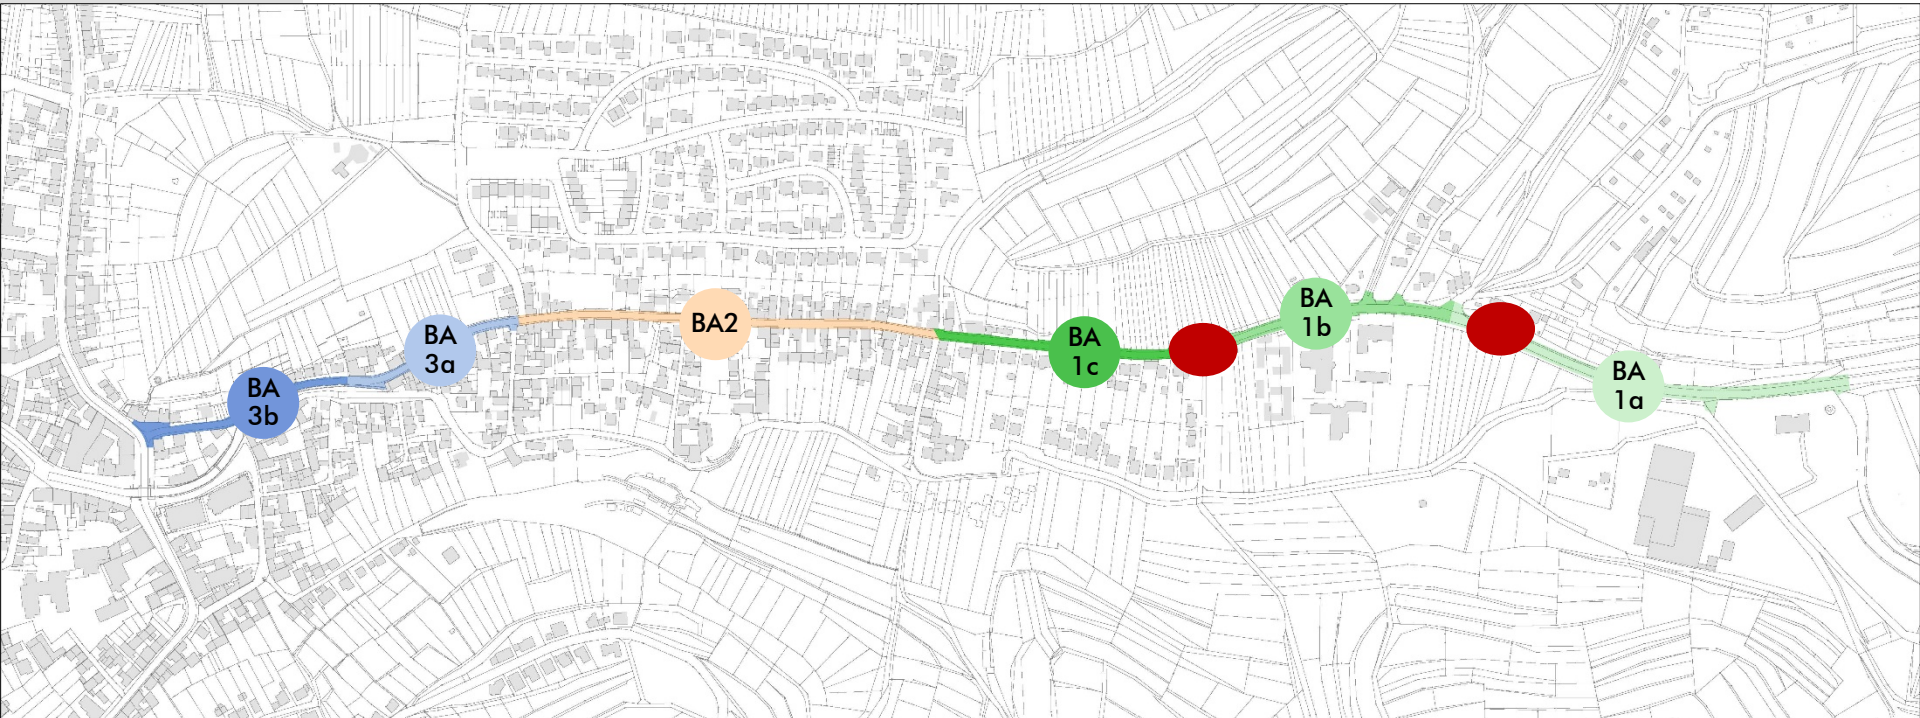



# Gemeinde Weingarten Umgestaltung Jöhlinger Straße


## ■ Queringsmöglichkeiten

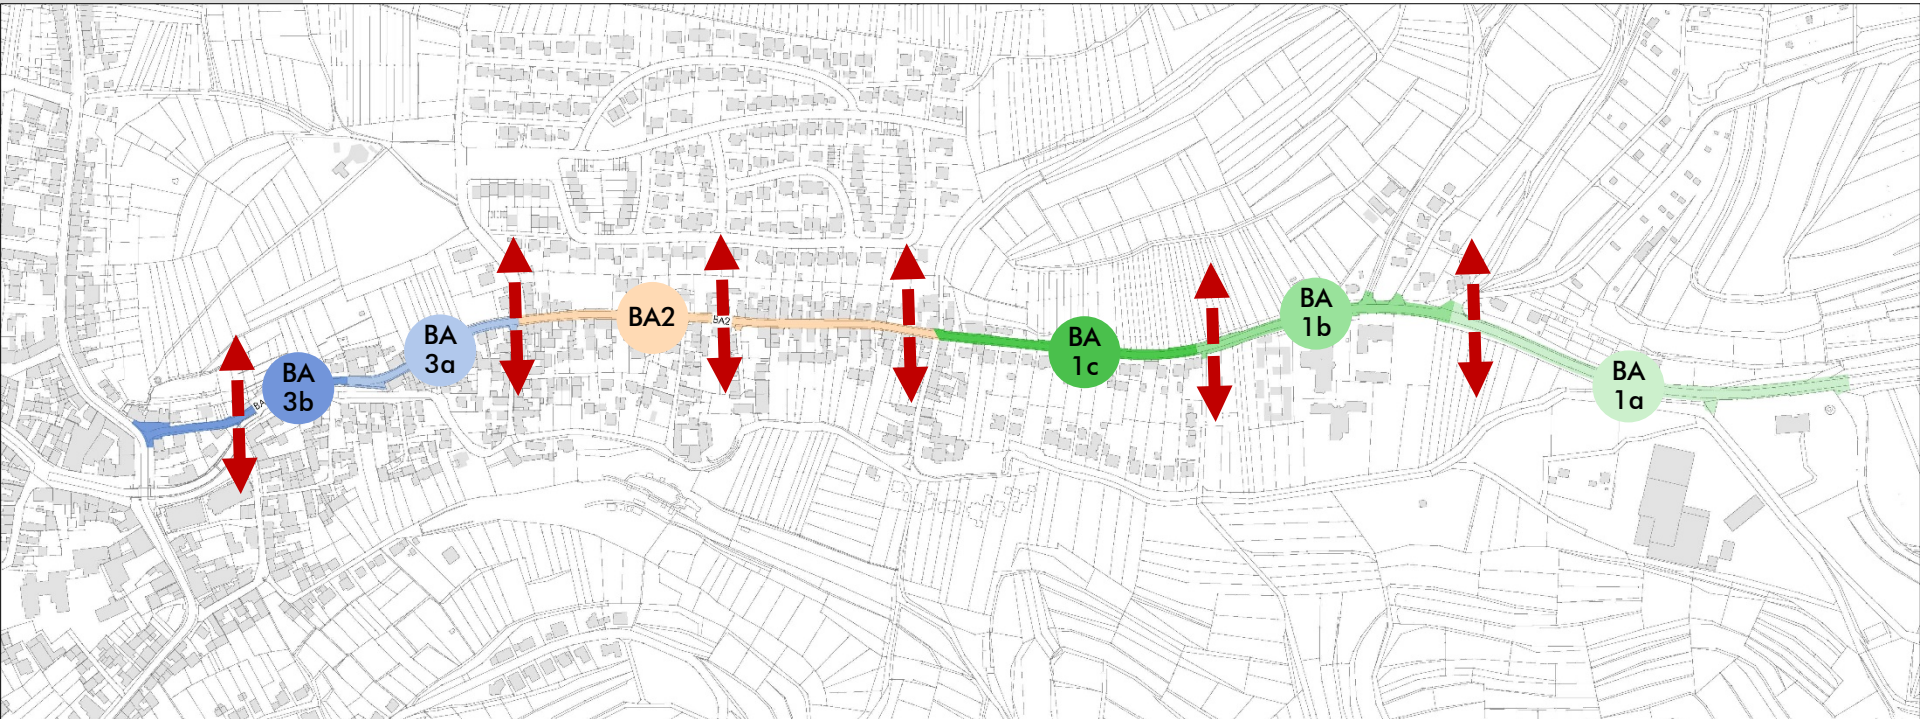

# Gemeinde Weingarten Umgestaltung Jöhlinger Straße




**Entwurf 1. BA**

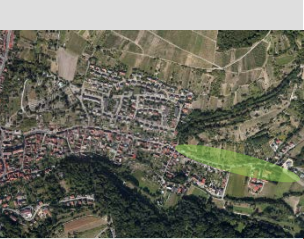

# Gemeinde Weingarten Umgestaltung Jöhlinger Straße


## Übersicht Bauabschnitt 1

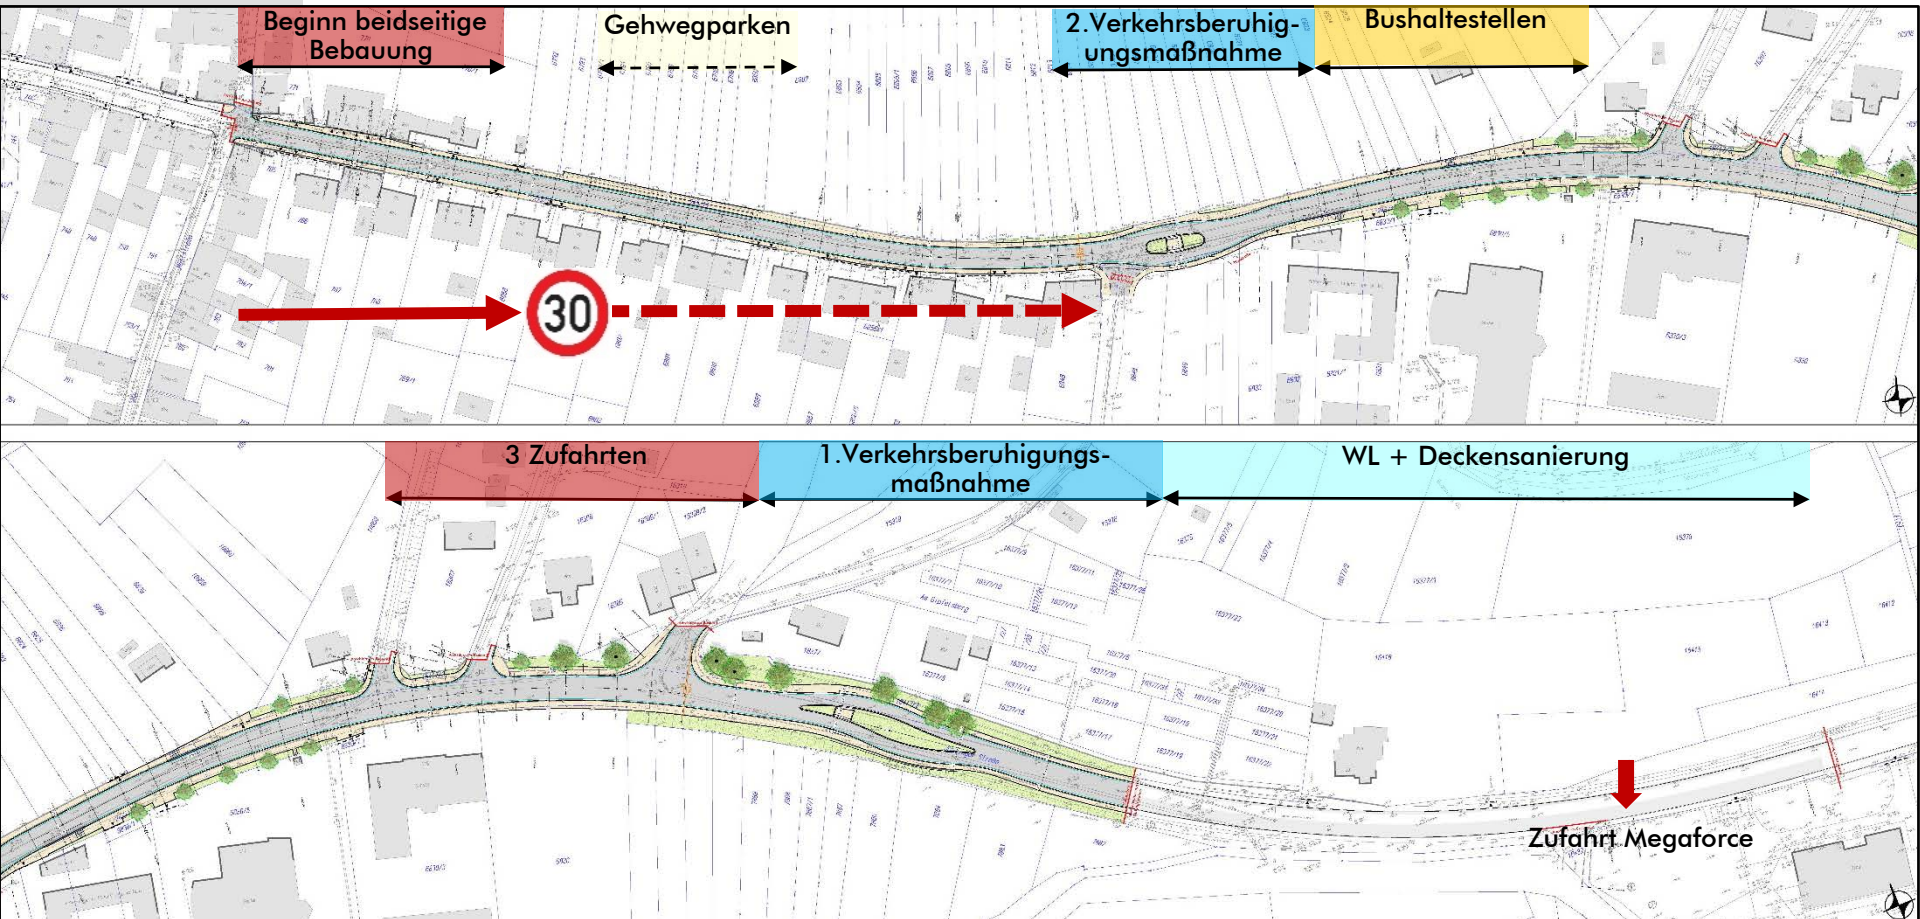

# Gemeinde Weingarten

## Umgestaltung Jöhlinger Straße

### Bauabschnitt 1 A - 1. Verkehrsberuhigungsmaßnahme

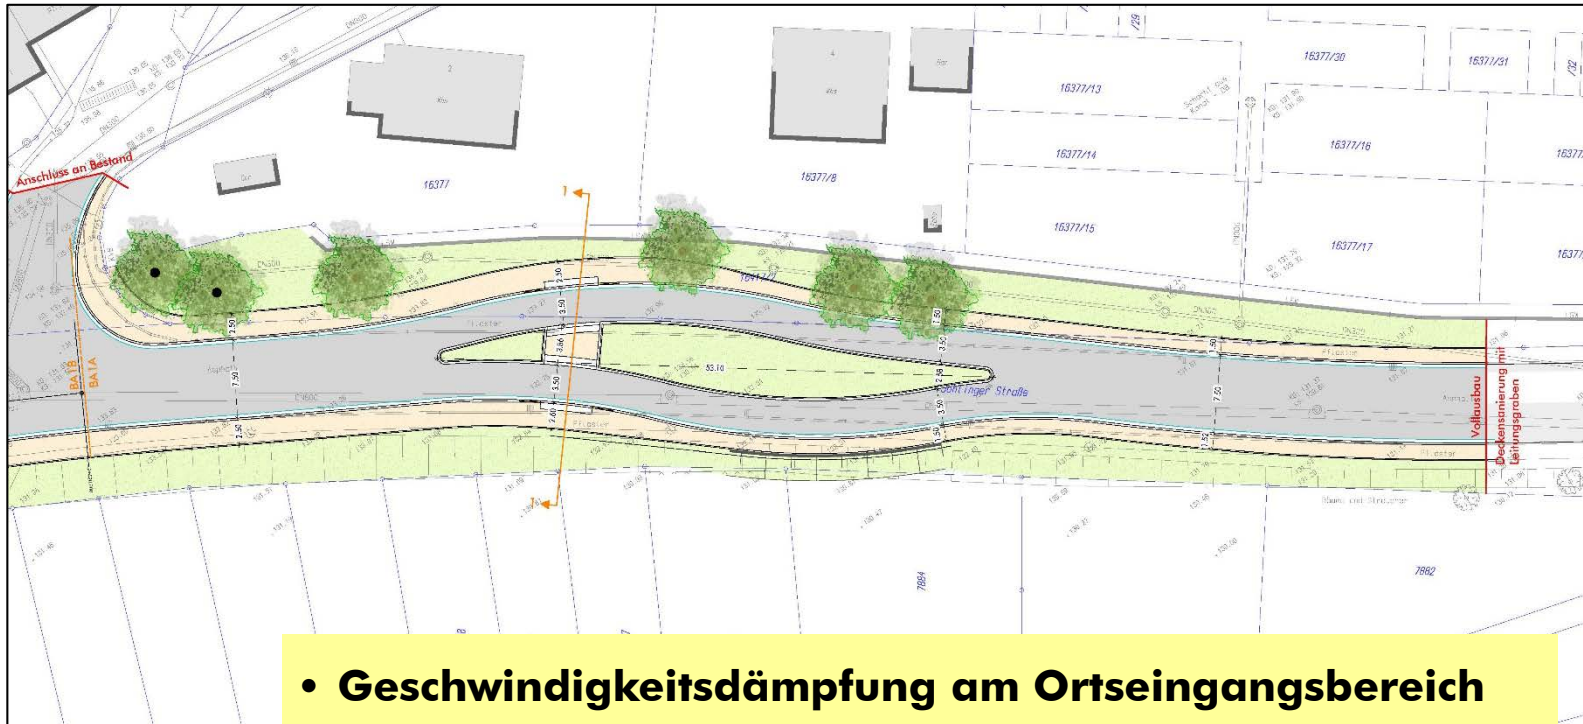


- **Geschwindigkeitsdämpfung am Ortseingangsbereich**
- **Mittelinsel, s-förmig mit beidseitigem Fahrbahnversatz**
- **Überquerungshilfe für Fußgänger + Radfahrer**



# Gemeinde Weingarten Umgestaltung Jöhlinger Straße



## Bauabschnitt 1 B - Übersicht

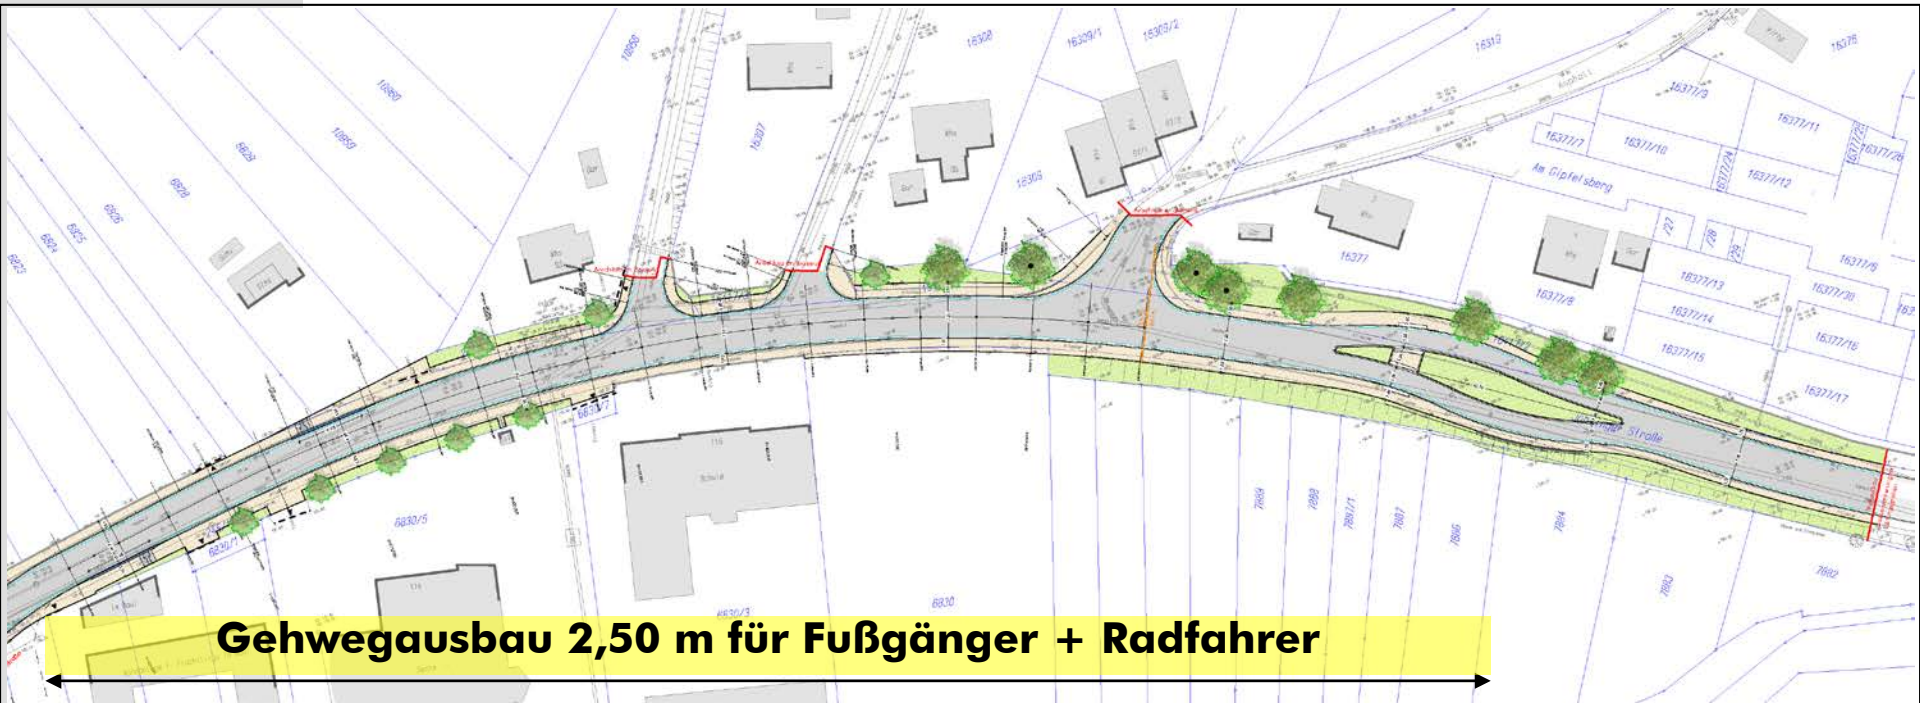




# Gemeinde Weingarten Umgestaltung Jöhlinger Straße



## Bauabschnitt 1 B – Lage Bushaltestellen

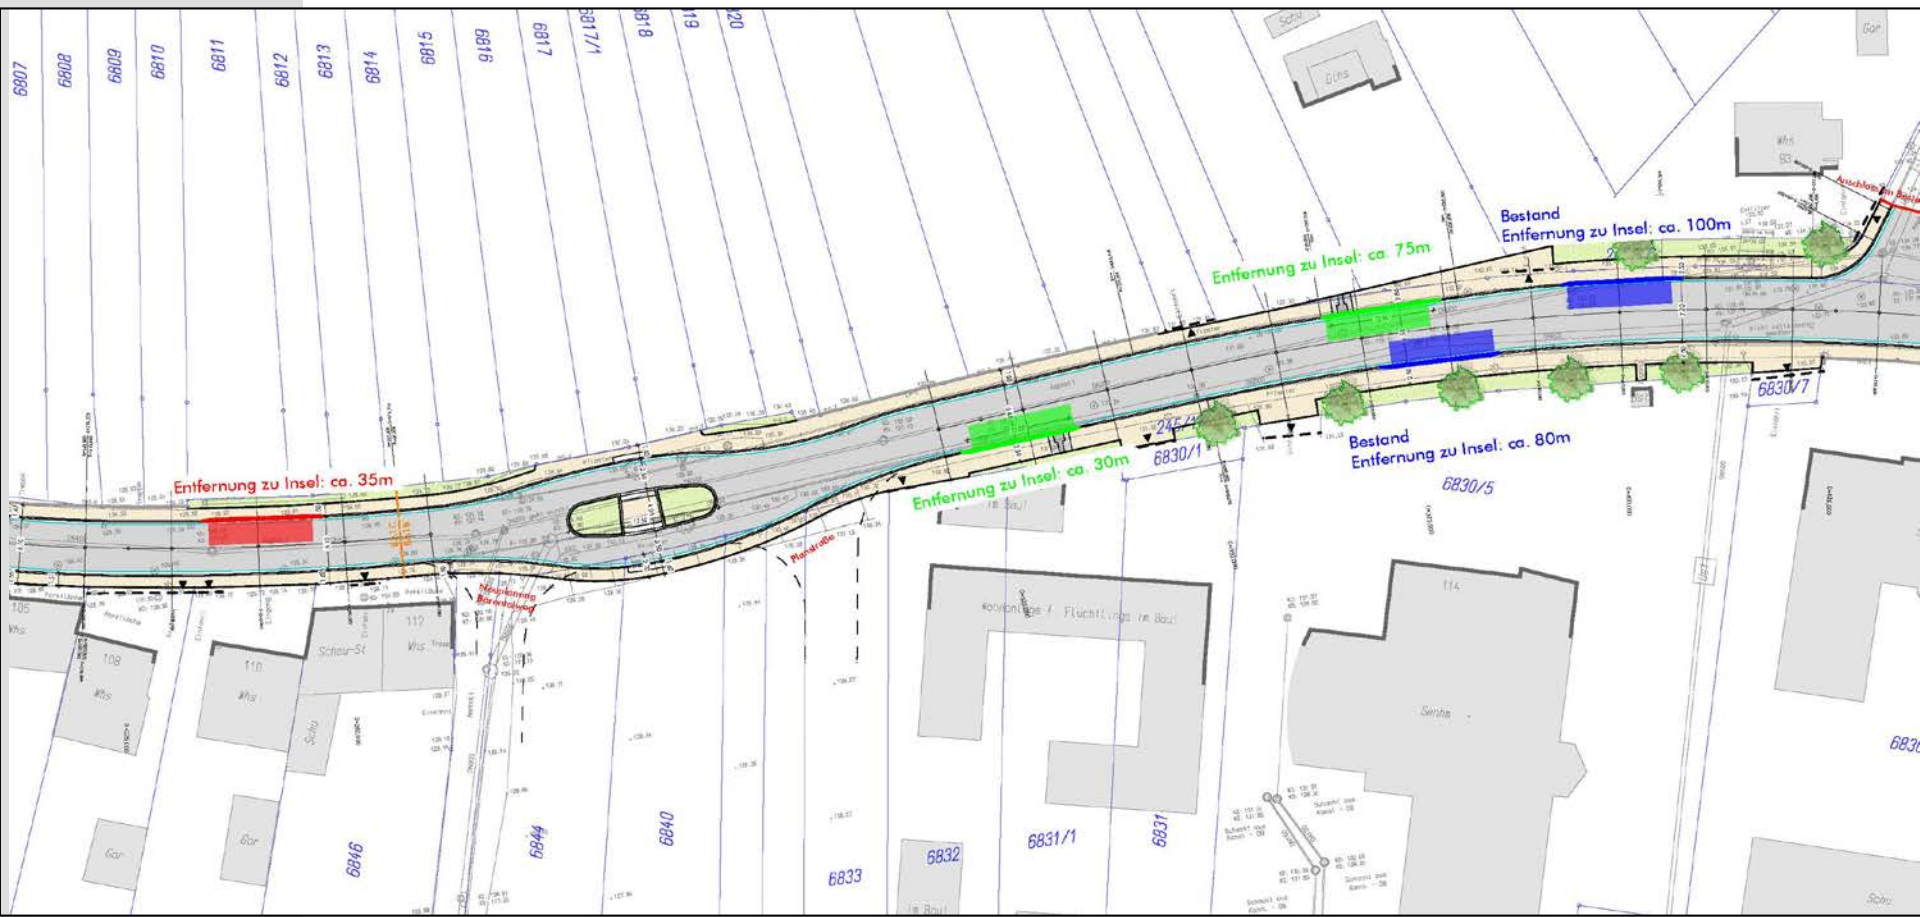





# Gemeinde Weingarten Umgestaltung Jöhlinger Straße



## Bauabschnitt 1c

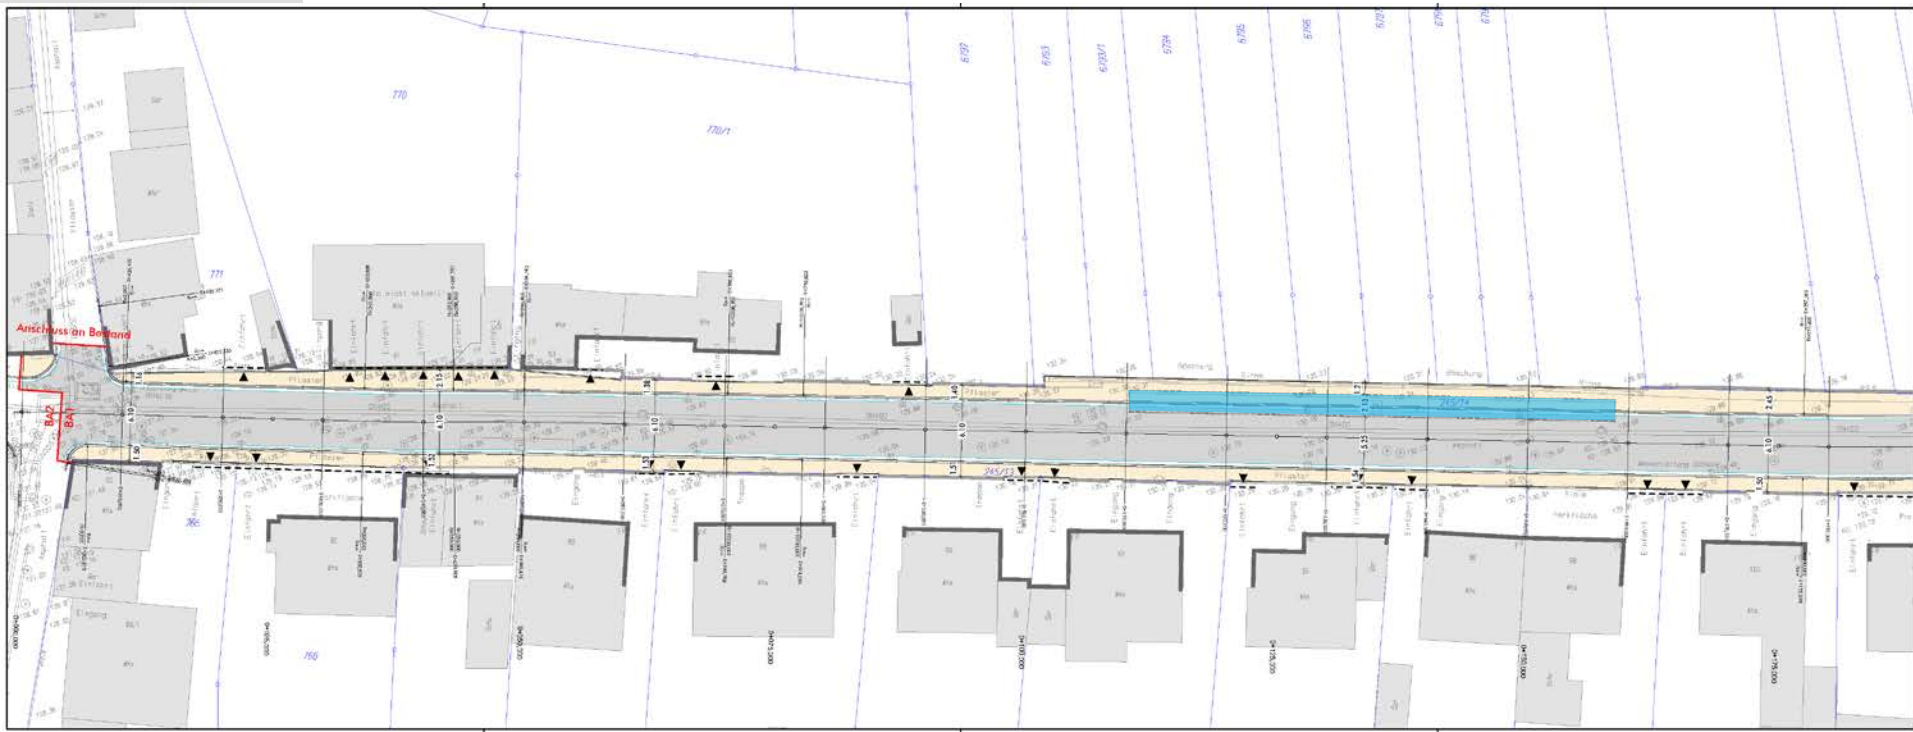

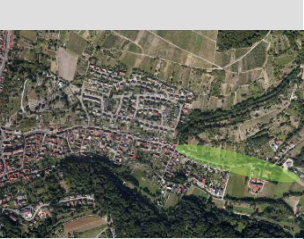

# Gemeinde Weingarten Umgestaltung Jöhlinger Straße

## Detail : Ausführung Gehwegabstich




Ausführung Hochbord möglich



Zufahrten und Gehwegparken







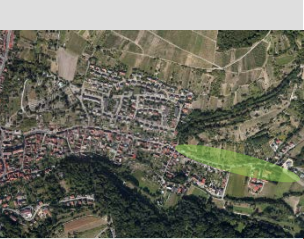

# Gemeinde Weingarten Umgestaltung Jöhlinger Straße




## Detail: Variante Einfahrtsschwelle

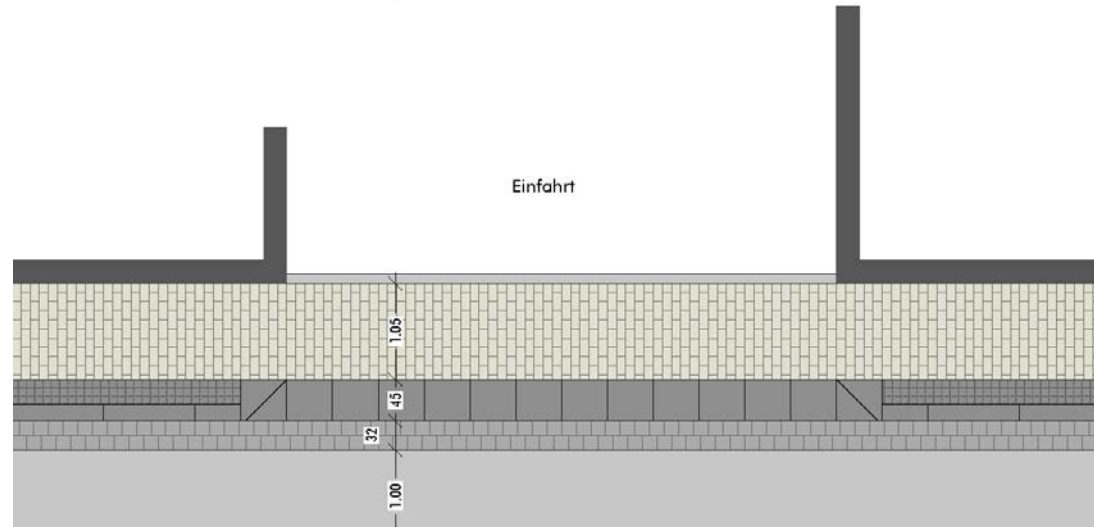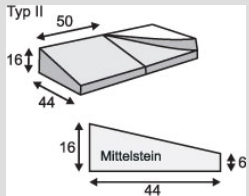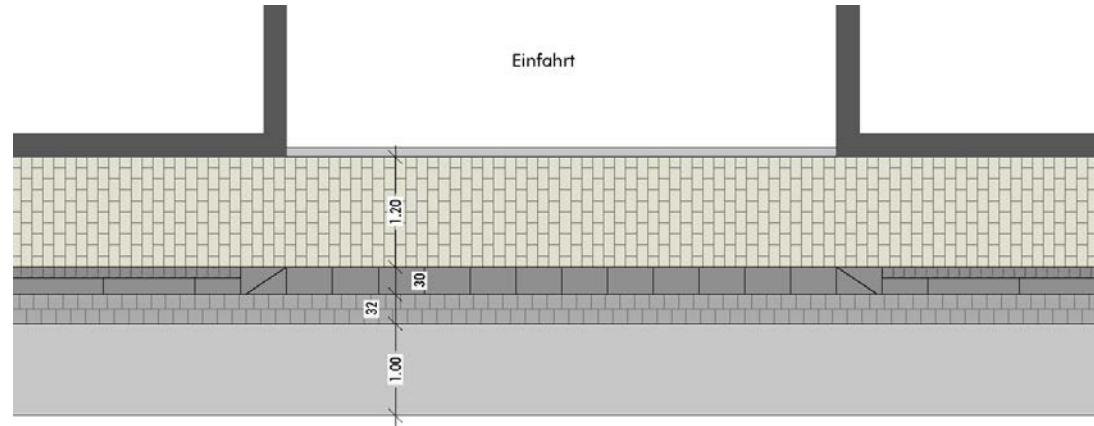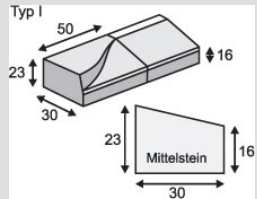



# Gemeinde Weingarten Umgestaltung Jöhlinger Straße


## Bauablauf 1. BA

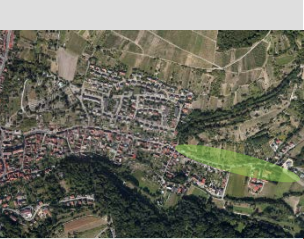

# Gemeinde Weingarten Umgestaltung Jöhlinger Straße

## ■ Vorbereitende Maßnahmen (Wasserleitung)





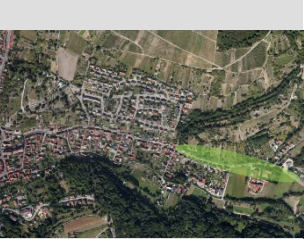

# Gemeinde Weingarten Umgestaltung Jöhlinger Straße



## 1. Bauabschnitt Jöhlinger Straße

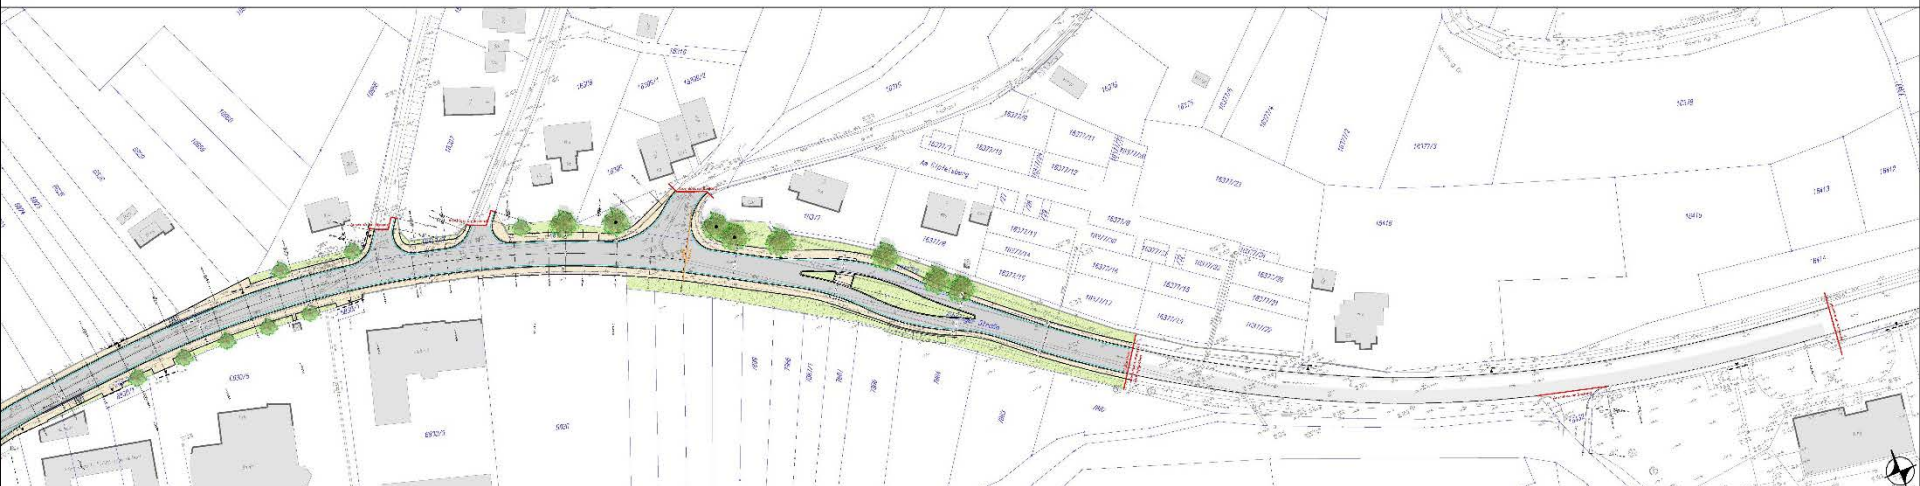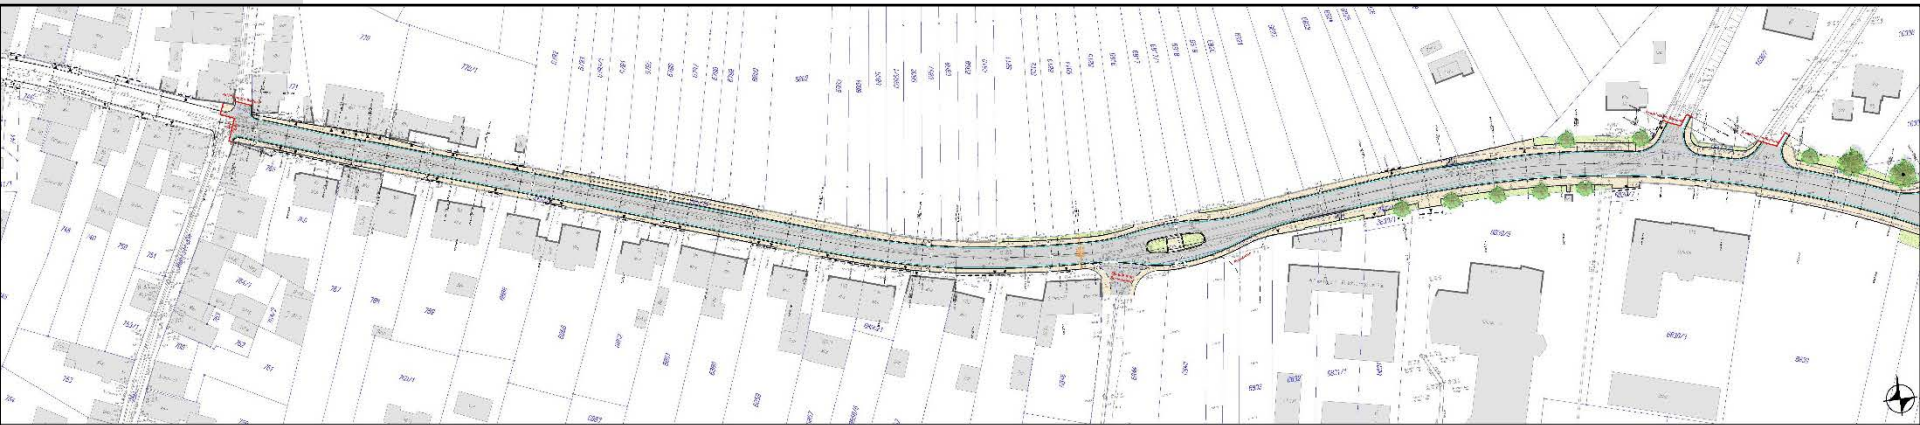



# Gemeinde Weingarten

## Umgestaltung Jöhlinger Straße

### Projekttablaufplan

| Gemeinde Weingarten<br>Projektübersicht Terminplan |   |  |              | erstellt: 09.11.2017<br>Projekt-Nr. 51043-9 |   |   
|--|---|--|--------------|---|---|---|-----|-------------|-----|-----|-----|-------------|-----|-----|-----|-------------|-----|-----|-----|-------------|-----|-----|-----|-------------|-----|-----|-----|-------------|-----|-----|-----|
| Nr.  | Vorgangname                                   | Anfang   | Ende         |   |   
|  |   |  |              | Sep   | 4. Qtl 2017   | Nov                                       | Dez | 1. Qtl 2018 | Jan | Feb | Mrz | 2. Qtl 2018 | Apr | Mai | Jun | 3. Qtl 2018 | Jul | Aug | Sep | 4. Qtl 2018 | Okt | Nov | Dez | 1. Qtl 2019 | Jan | Feb | Mrz | 2. Qtl 2019 | Apr | Mai | Jun |
| 1  |   |  
| 2  | <b>Vorbereitende Maßnahmen</b>                |  |              | <b>10.17 Jöhlinger Straße, BA 1</b>         |   |   
| 3  |   |  
| 4  |   | <b>Vorbereitende Maßnahmen (Wasserleitung)</b> |              |   
| 5  | Entwurfsplanung                               | Don 05.10.17                                   | Mit 15.11.17 | 10.17                                       | Entwurfsplanung   |   |     
| 6  | Veröffentlichung                              | Sam 02.12.17                                   | Sam 02.12.17 | 10.17                                       | 02.12.17 Veröffentlichung                               |   |     
| 7  | Ausschreibung/Angebotszeit                    | Don 30.11.17                                   | Mon 15.01.18 | 10.17                                       | 30.11.17 15.01.18                                       |   |     
| 8  | Submission                                    | Don 18.01.18                                   | Don 18.01.18 | 10.17                                       | 18.01.18 Submission                                     |   |     
| 9  | Vergabevorschlag                              | Fre 19.01.18                                   | Mon 22.01.18 | 10.17                                       | 19.01.18 22.01.18                                       |   |     
| 10   | Vergabe                                       | Mon 29.01.18                                   | Mon 29.01.18 | 10.17                                       | 29.01.18 Vergabe  |   |     
| 11   | Ausführung vorb. Maßn.                        | Mon 09.04.18                                   | Fre 29.06.18 | 10.17                                       | 09.04.18 Ausführung vor 29.06.18                        |   |     
| 12   | <b>1. Bauabschnitt Jöhlinger Str.</b>         |  |              
| 13   |   |  
| 14   |   | Bürger-Informationsveranstaltung               | Don 16.11.17 |   | 10.17   | 16.11.17 Bürger-Informationsveranstaltung |     |             
| 15   | GR-Sitzung Entwurfsbeschluss                  | Mon 27.11.17                                   |              | 10.17                                       | 27.11.17 GR-Sitzung Entwurfsbeschluss                   |   |     
| 16   | Einreichung Genehmigungsunterlagen bei RP/LRA | Fre 01.12.17                                   | Son 31.12.17 | 10.17                                       | Einreichung Genehmigungsunterlagen bei RP/LRA           |   |     
| 17   | Ausführungsplanung                            | Die 05.12.17                                   | Fre 23.03.18 | 10.17                                       | 05.12.17 23.03.18                                       |   |     
| 18   | Veröffentlichung                              | Sam 17.02.18                                   | Sam 17.02.18 | 10.17                                       | 17.02.18 Veröffentlichung                               |   |     
| 19   | Ausschreibung/Angebotszeit                    | Mon 19.02.18                                   | Mon 09.04.18 | 10.17                                       | 19.02.18 09.04.18                                       |   |     
| 20   | Submission                                    | Die 10.04.18                                   |              | 10.17                                       | 10.04.18 Submission                                     |   |     
| 21   | Vergabe                                       | Mon 30.04.18                                   |              | 10.17                                       | 30.04.18 Vergabe  |   |     
| 22   | Baubeginn (Zeitfenster)                       | Fre 01.06.18                                   | Mit 31.10.18 | 10.17                                       | 01.06.18 Baubeginn (Zeitfenster) 31.10.18               |   |     
| 23   | Bauzeit Jöhlinger Str. BA 1 (~9 Mon.)         | Sam 01.09.18                                   | Fre 31.05.19 | 10.17                                       | 01.09.18 Bauzeit Jöhlinger Str. BA 1 (~9 Mon.) 31.05.19 |   |     
| 24   | Bauende (Zeitfenster)                         | Fre 01.03.19                                   | Mit 31.07.19 | 10.17                                       | 01.03.19 Bauende (Zeitfenster) 31.07.19                 |   |     
| 25   |   |  
| 26   |   |  
| 27   |   |  
| 28   |   |  
| 29   |   |  
| 30   |   |  
| 31   |   |  

# Gemeinde Weingarten Umgestaltung Jöhlinger Straße

## Großräumige Umleitung

