




Gemeinde Weingarten (Baden)

Umgestaltung Jöhlinger Straße BA1

Ausführung der Baumaßnahme

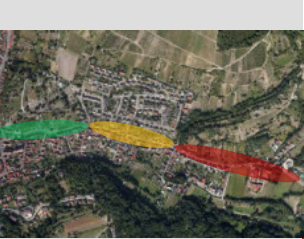


Gemeinde Weingarten (Baden)


Umgestaltung Jöhlinger Straße BA 1

Ausführung der Baumaßnahme

Übersicht Gesamtmaßnahme mit Bauabschnitte 1 - 3

← 1,7 km →

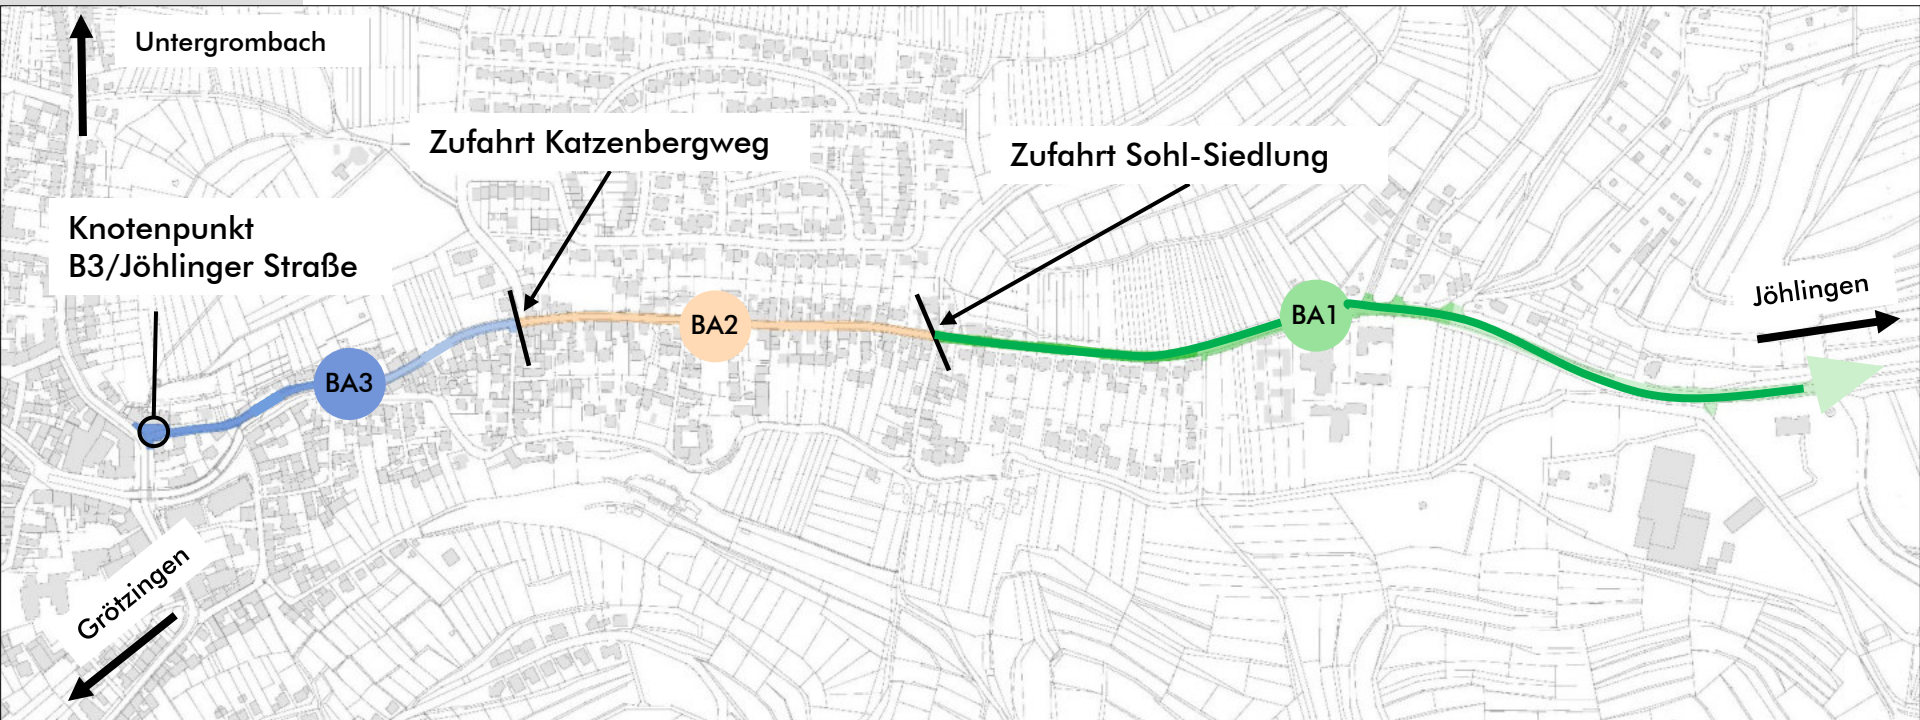

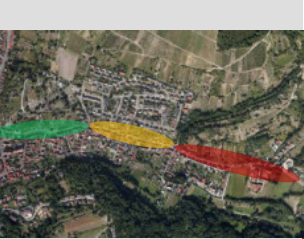

Gemeinde Weingarten (Baden)


Umgestaltung Jöhlinger Straße BA 1

Ausführung der Baumaßnahme



Bauabschnitt 1: Ab Carix Anlage bis Zufahrt Siedlung Sohl

← 860 m →

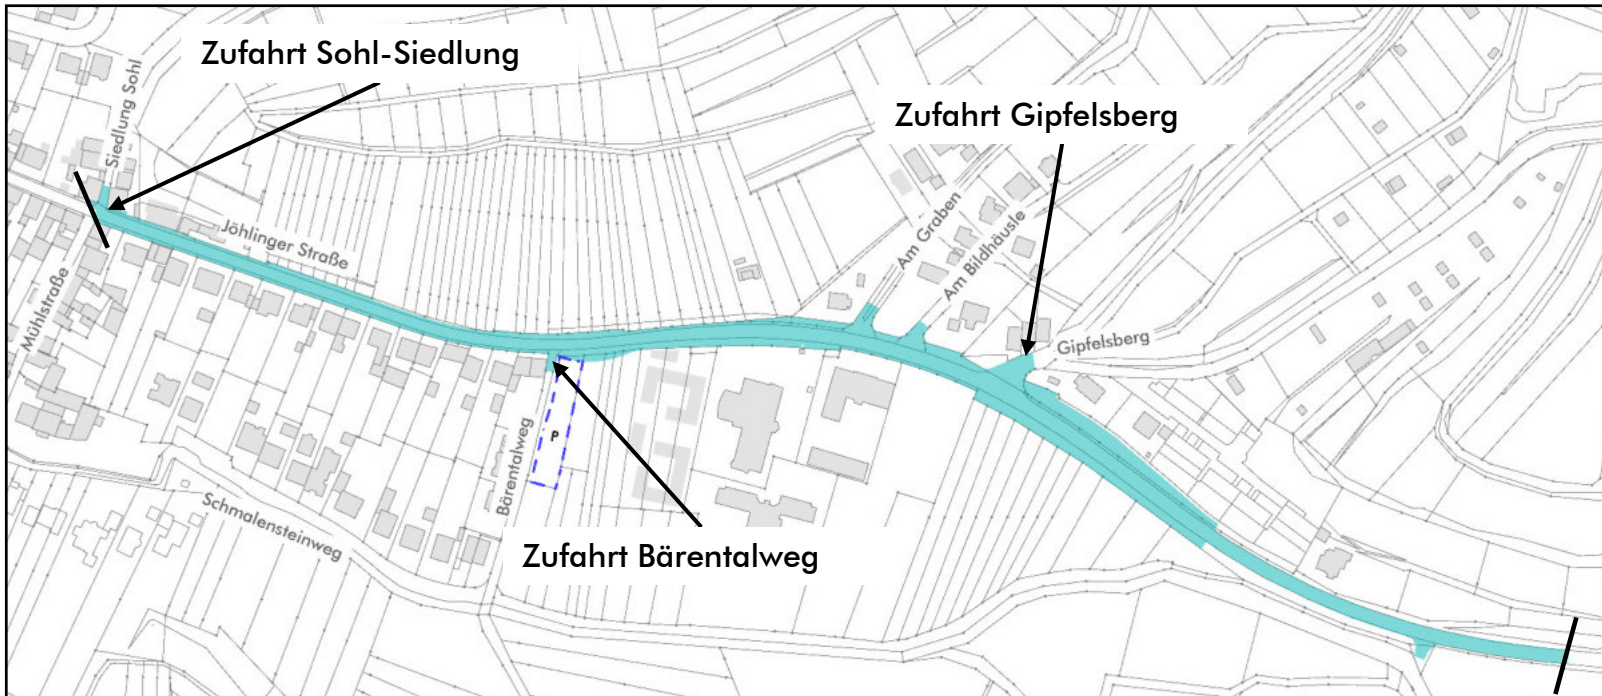



■ **Umgestaltung der Jöhlinger Straße BA 1**

■ **Maßnahmen:**

- **Erneuerung Haupt - Wasserleitung**
- **Hausanschlüsse Wasser + Abwasser**
- **Deckensanierung seitens Straßenbaulastträger**
- **Verlegung Breitbandversorgung**
- **Neugestaltung Straßenraum**

■ **Bauzeiten:**

- **Beginn: 02.07.2018**
- **Bauende (voraussichtlich): April 2019**

■ **Beauftragte Firma: Fa. Köhler Bau GmbH & Co. KG, Karlsruhe**




Baumaßnahme Jöhlinger Straße

- Baumaßnahme BA 1

- Hochzonen Versorgungsleitung DN 200 DA 225 / DN 150 DA 180 PE RC, ca. 800 m
- Füllleitung HB Setz DN 250 DA 280 RC, ca. 400 m
- Füllleitung HB Kirchberg DN 200 DA 225 RC, ca. 800 m
- Erneuerung Trinkwasserhausanschlüsse (bis ins Gebäude)
- Ausbau Leerrohrnetz LWL (Glasfaser)
- Erneuerung Mischwasserhausanschlüsse




Vorbereitende Maßnahmen

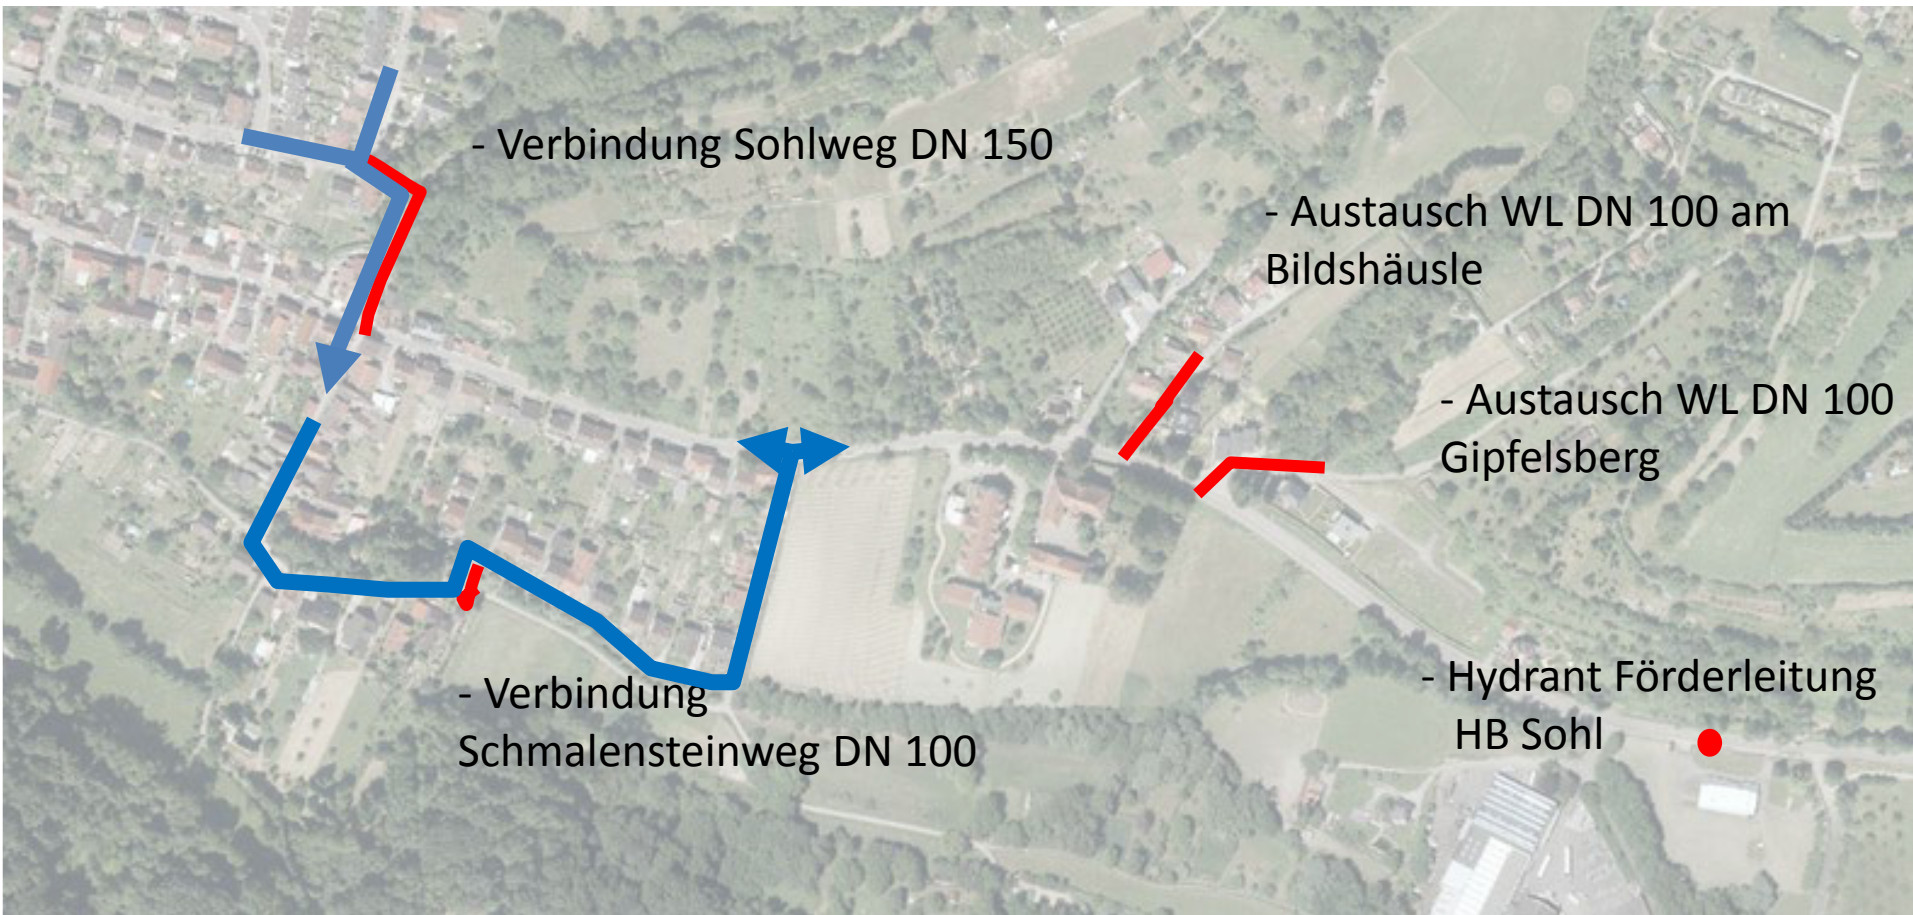




Bauabschnitt 1, Notversorgung

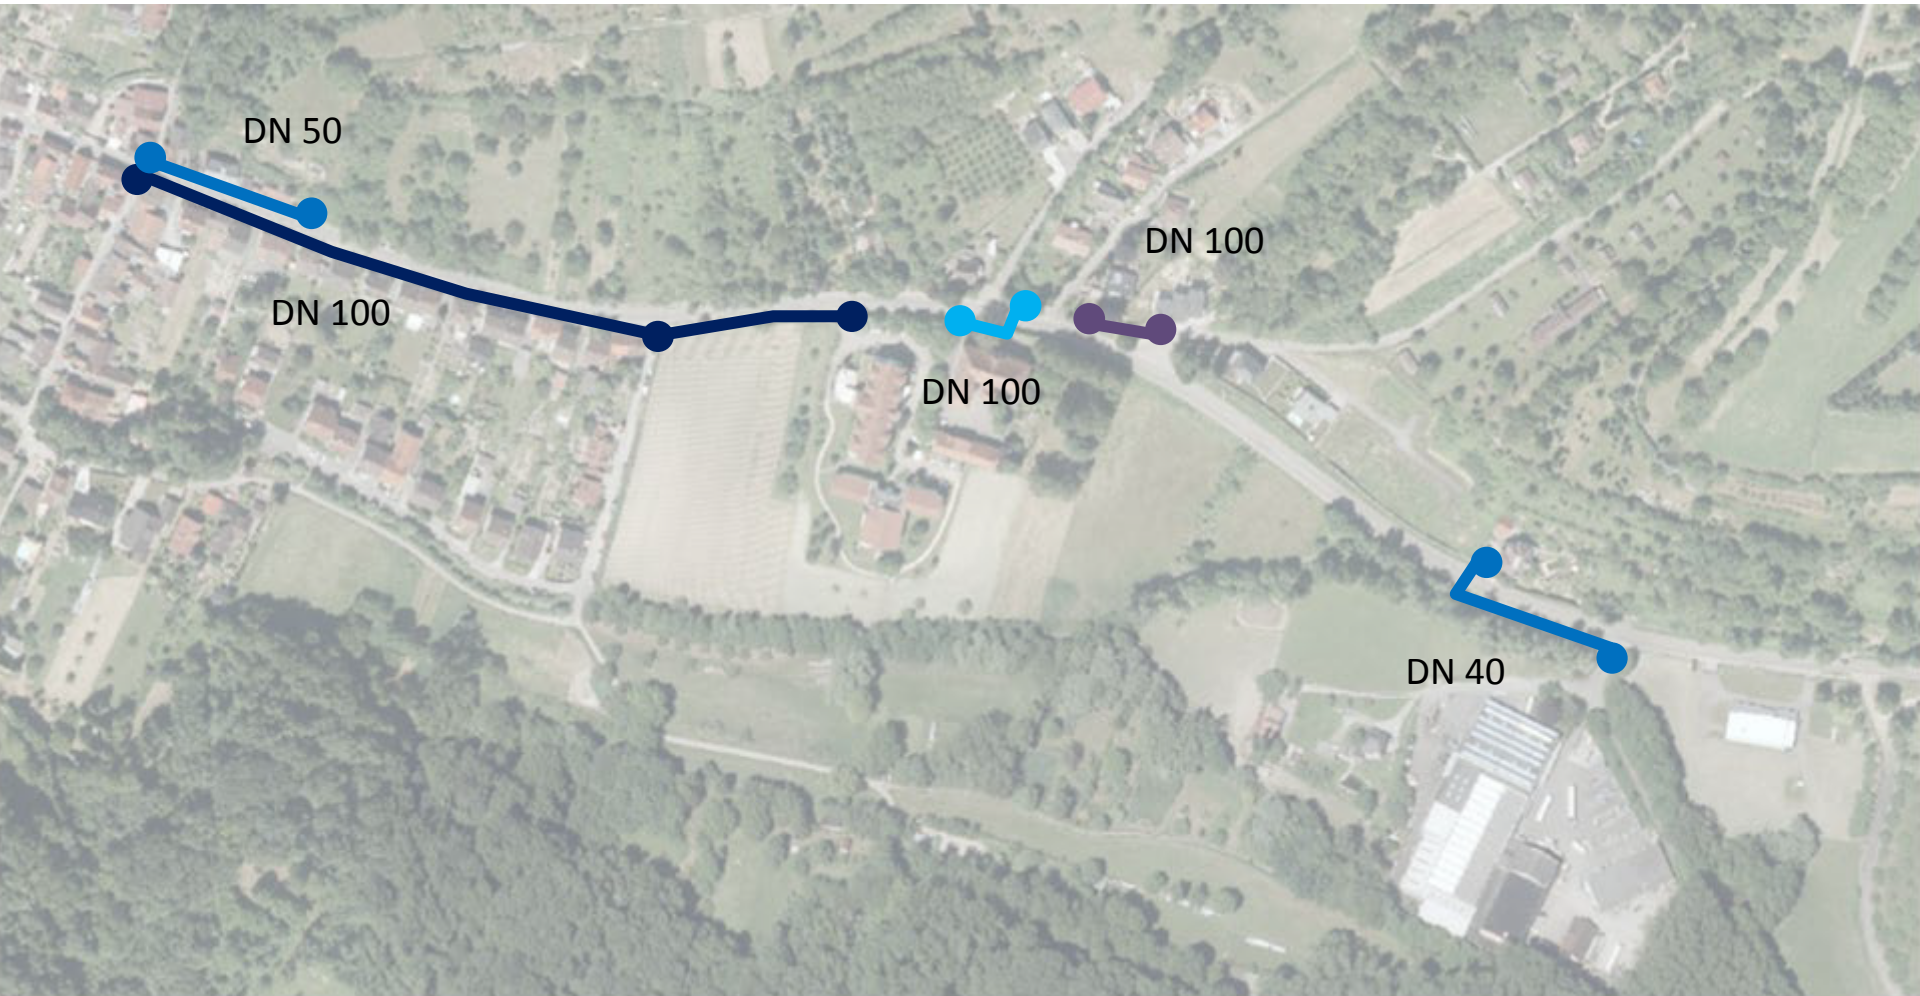




Bauabschnitt 1, Löschwasserversorgung

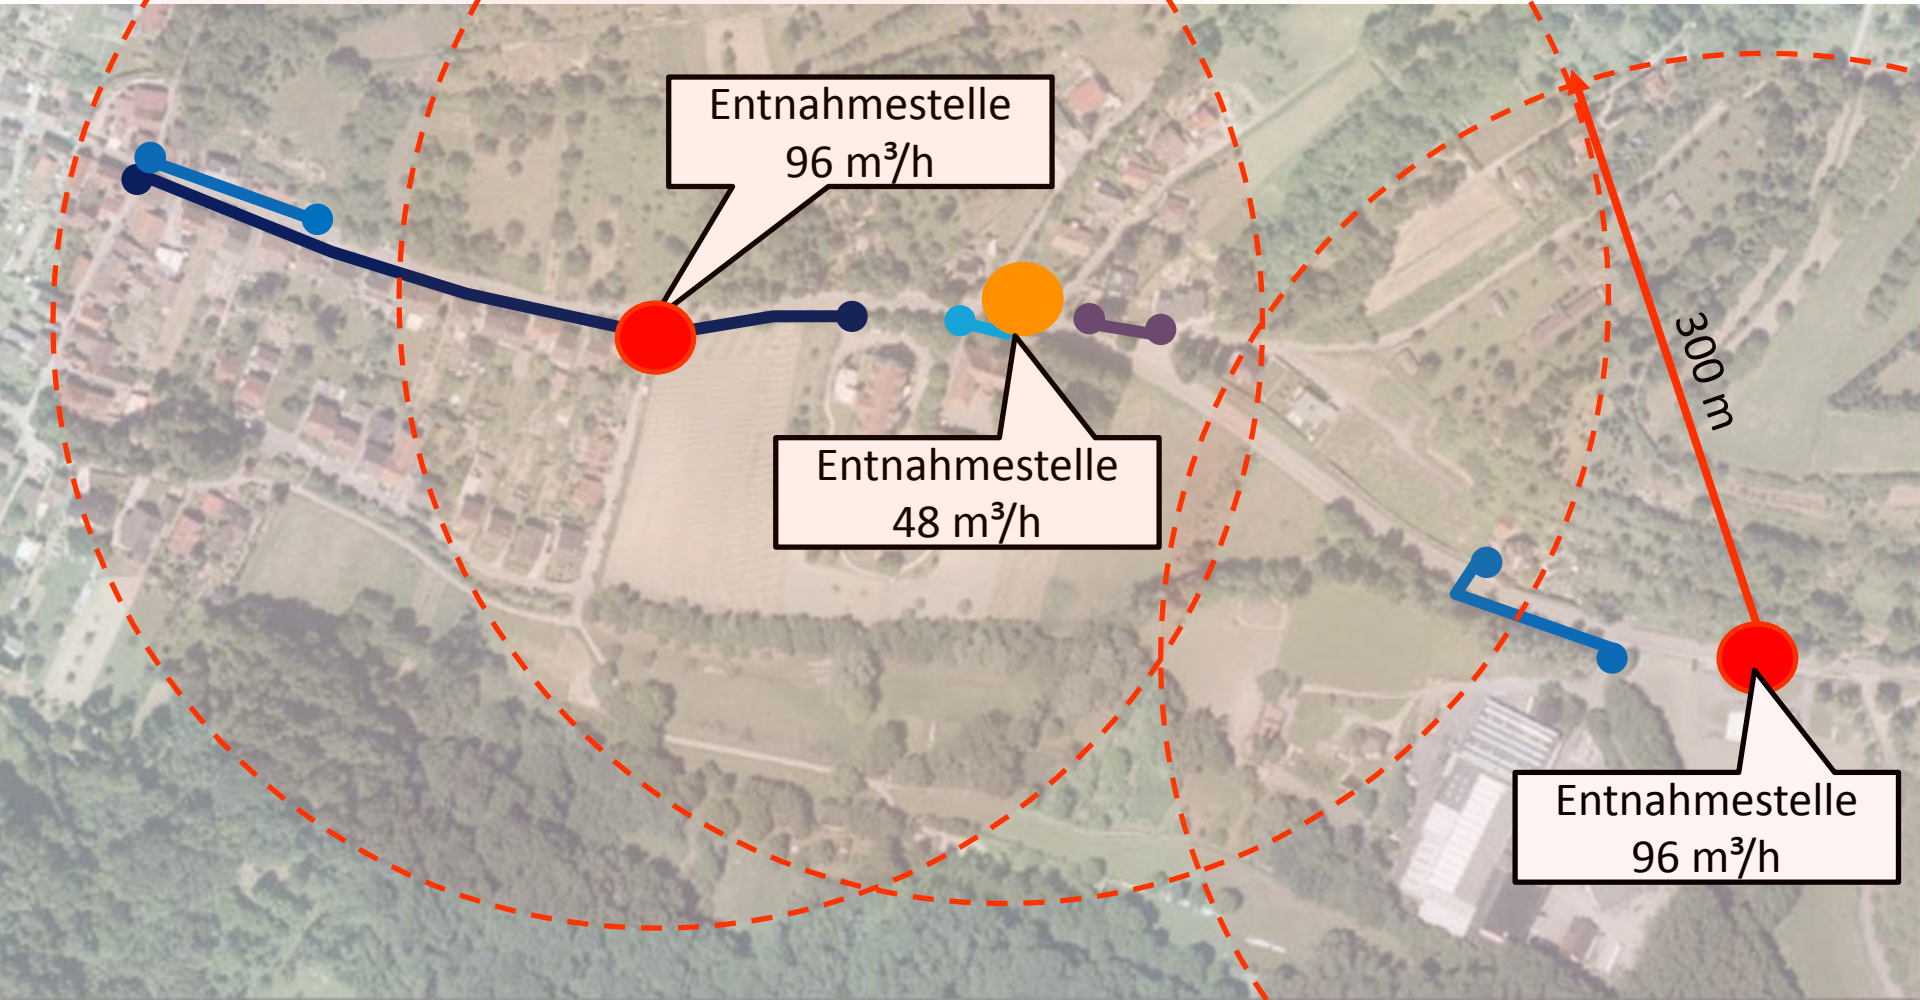




Bauabschnitt 1

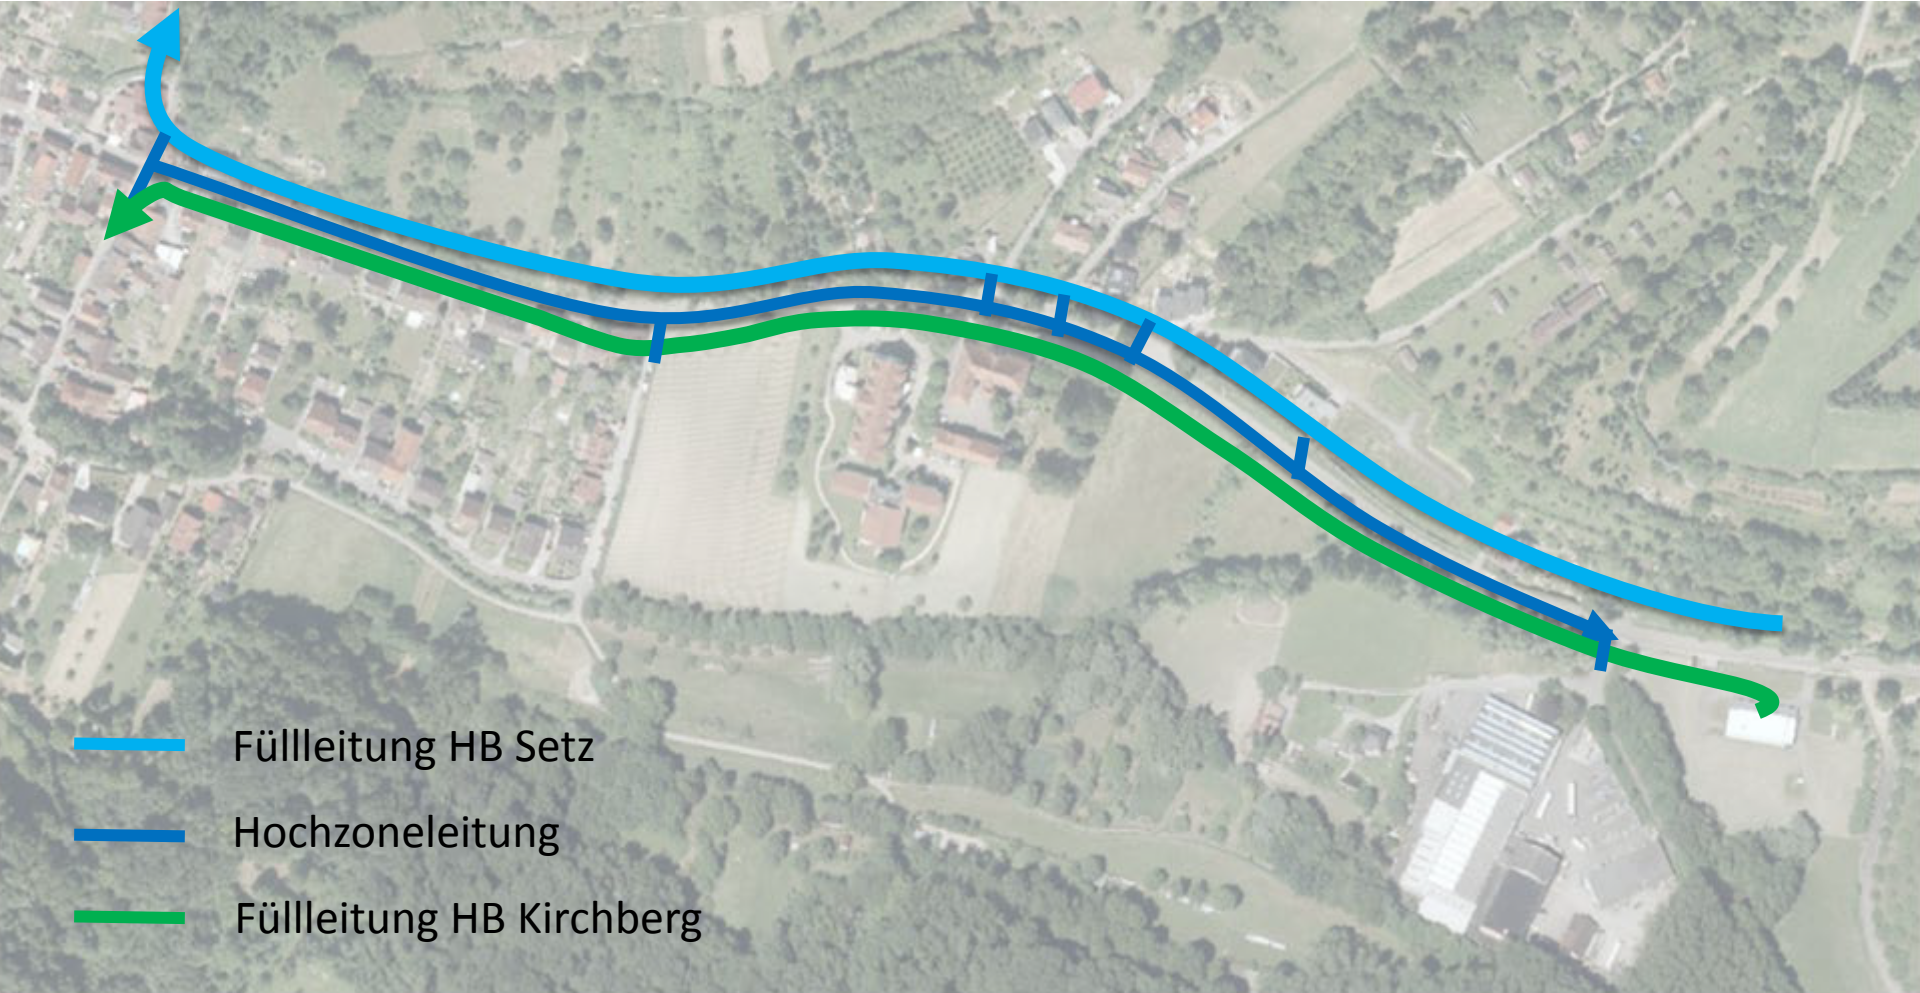



Entwässerung Bauabschnitt 1

- Erneuerung Straßeneinläufe → *Straßenbau*
- MW-Hausanschlüsse
 - Erneuerung aller SW-Hausanschlüsse
- Sanierungsmaßnahmen am MW-Kanal
 - Kein weiterer Sanierungsbedarf

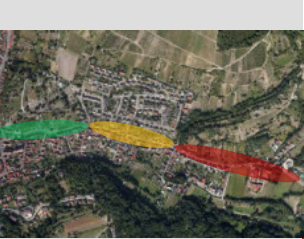



Gemeinde Weingarten (Baden)

Umgestaltung Jöhlinger Straße BA 1

Ausführung der Baumaßnahme

■ Neugestaltung Straßenraum – Teil 1

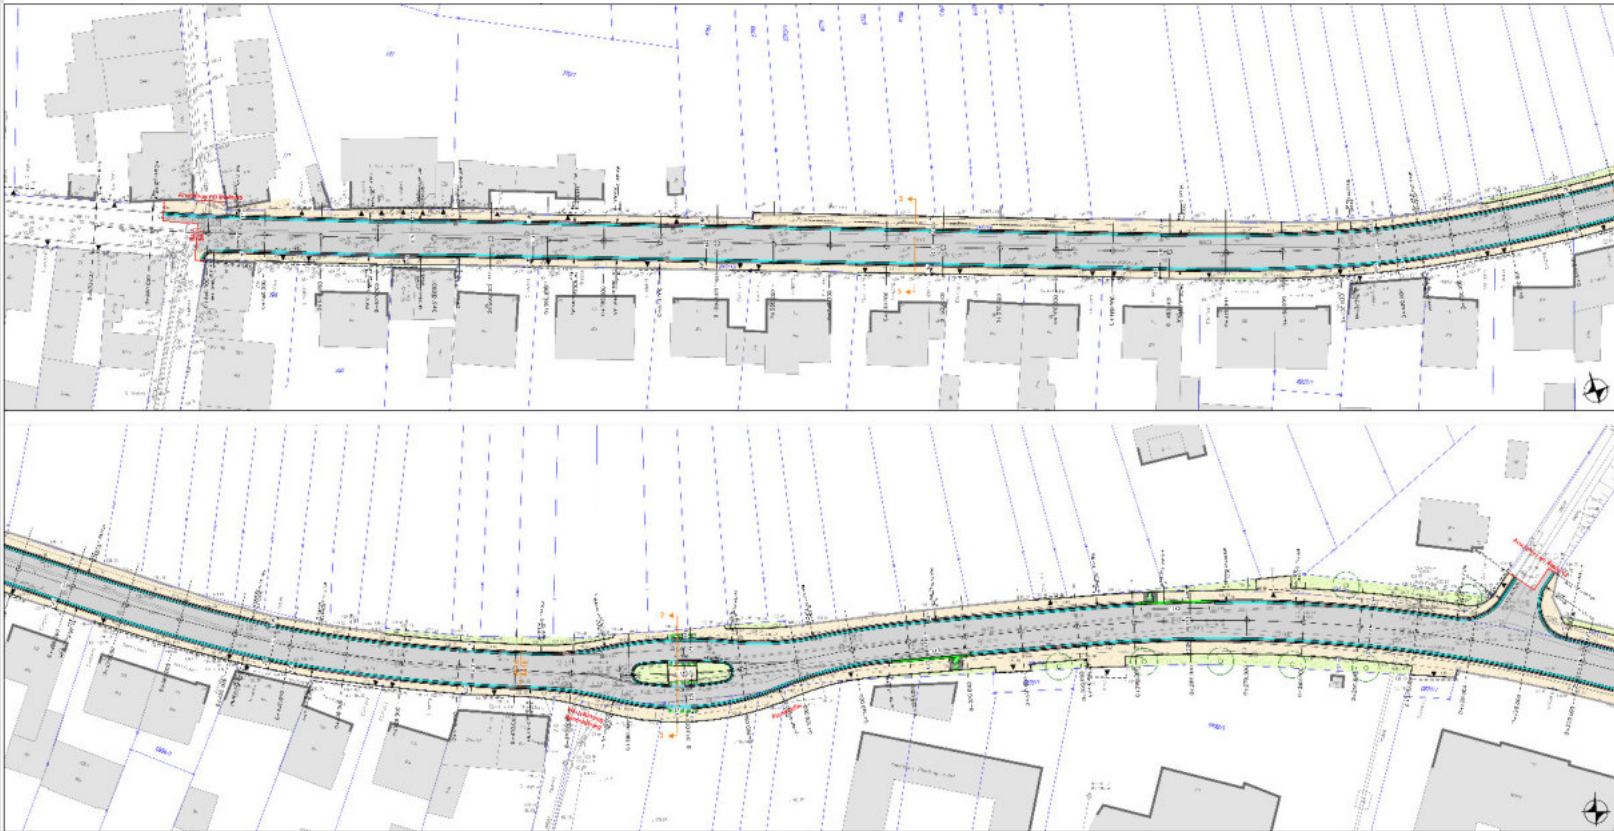

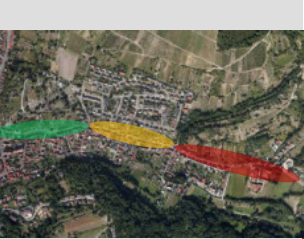


Gemeinde Weingarten (Baden)

Umgestaltung Jöhlinger Straße BA 1

Ausführung der Baumaßnahme

Neugestaltung Straßenraum – Teil 2

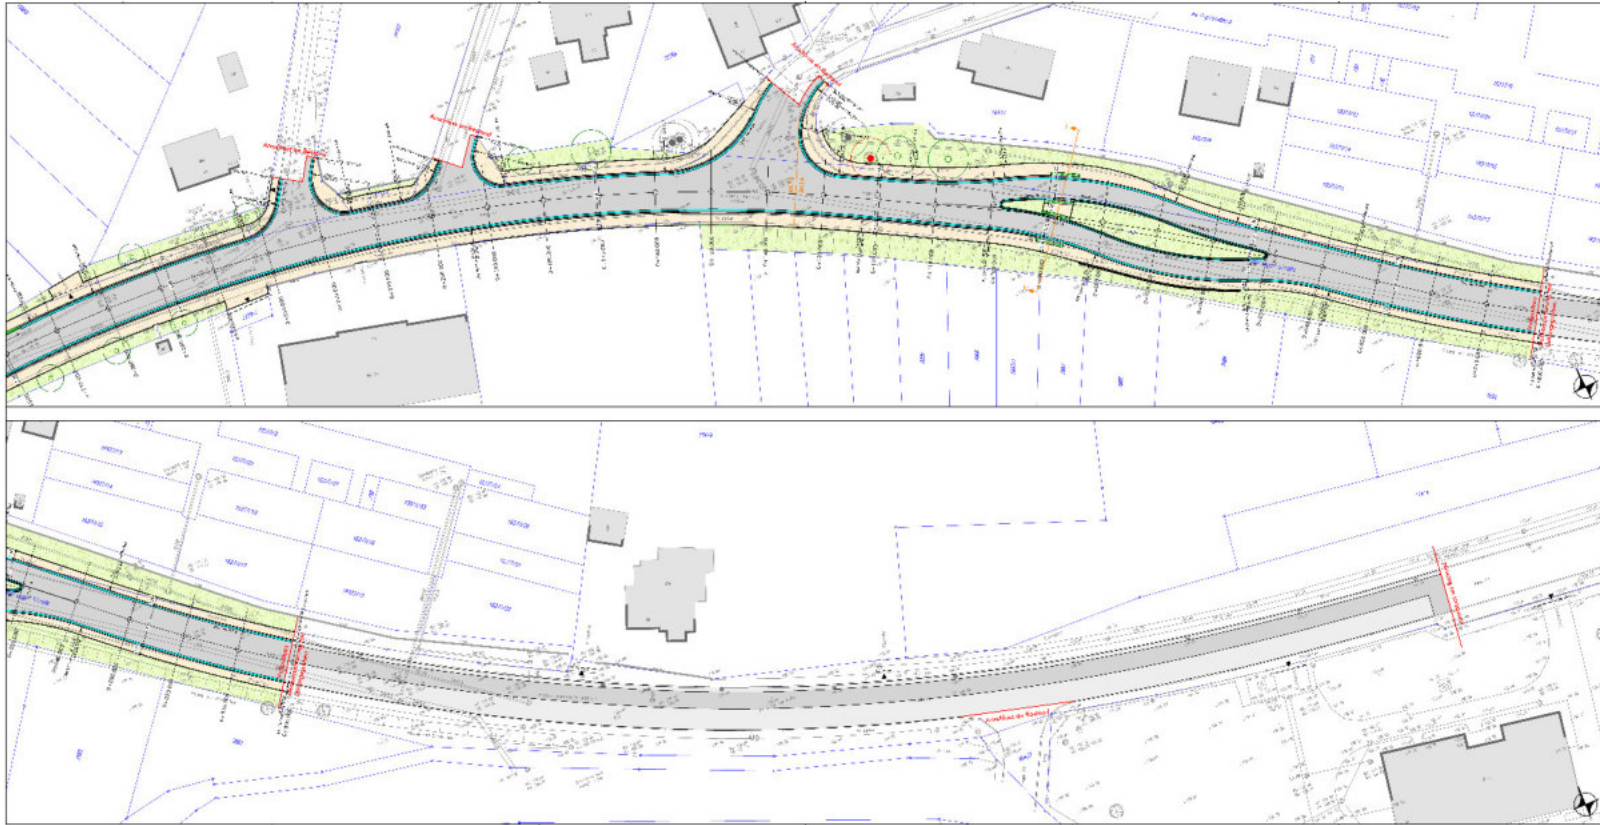



Gemeinde Weingarten (Baden)

Umgestaltung Jöhlinger Straße BA 1

Ausführung der Baumaßnahme

Bauphasen




Gemeinde Weingarten (Baden)


Umgestaltung Jöhlinger Straße BA 1

Ausführung der Baumaßnahme

BA 1 – Bauphasen

■ BPH I	02.07.2018 – 24.09. / 28.11.2018
■ BPH IIa	24.09.2018 – 10.12.2018
■ BPH IIb	10.12.2018 – 05.02.2019
■ BPH III	05.02.2019 – 20.03.2019
■ BPH IIIb	20.03.2019 – 04.04.2019

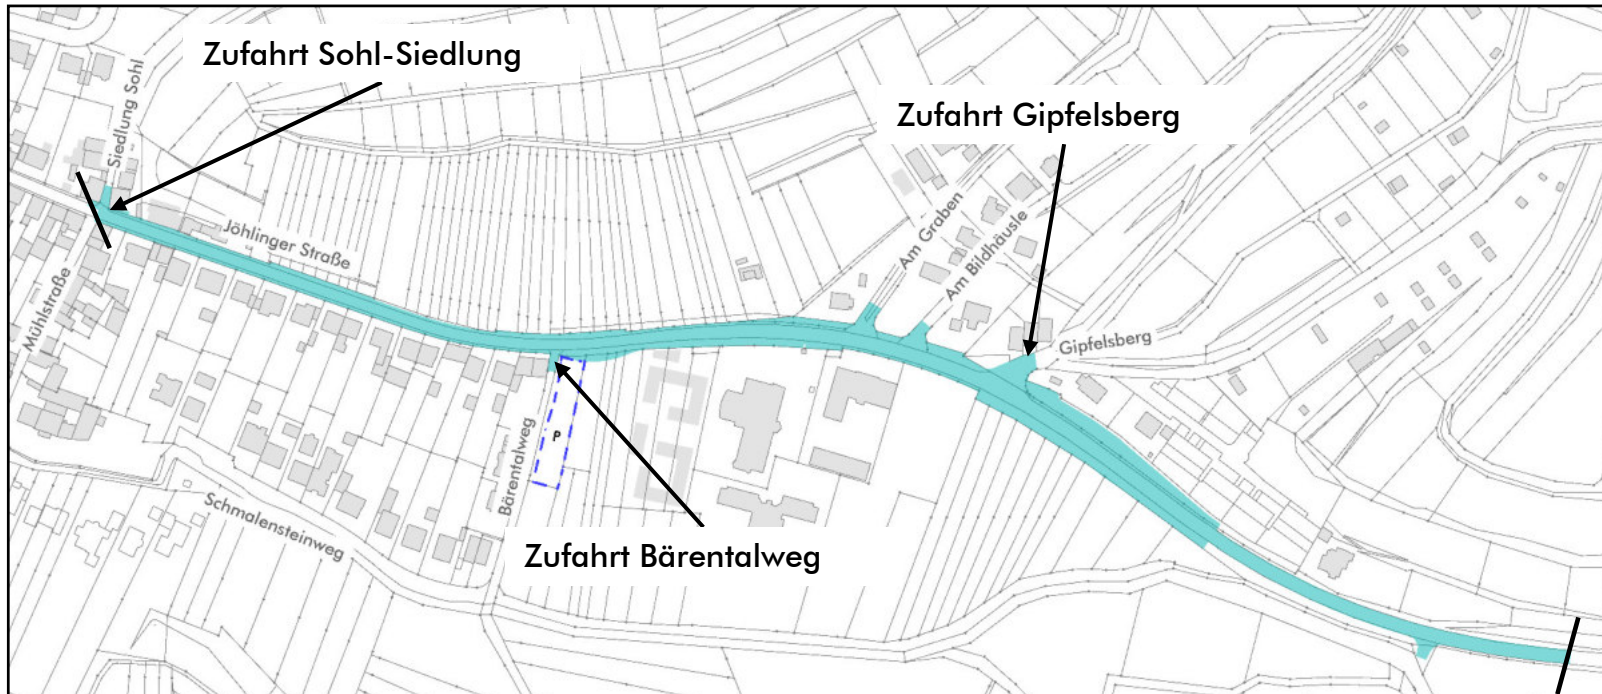

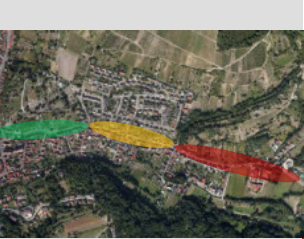


Gemeinde Weingarten (Baden)


Umgestaltung Jöhlinger Straße BA 1

Ausführung der Baumaßnahme

BA 1 – Bauphase I

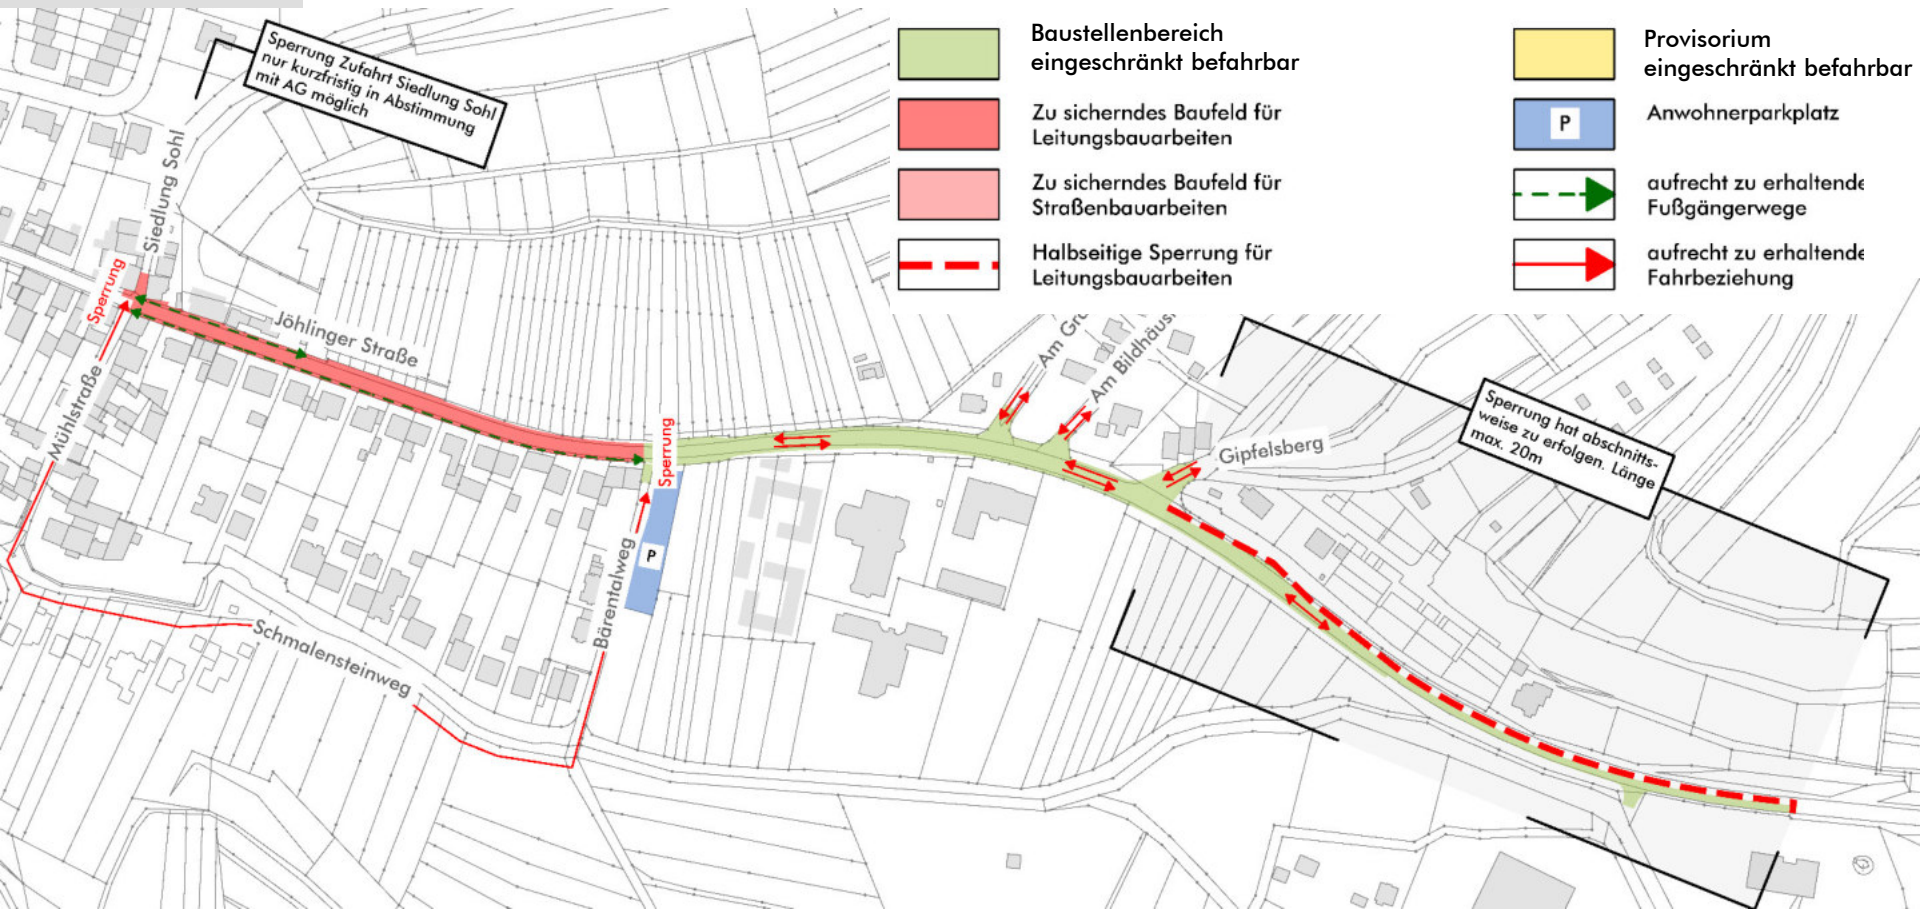

BPH I 02.07.2018 – 24.09.2018

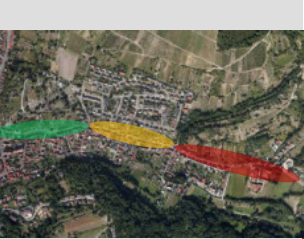

Gemeinde Weingarten (Baden)

Umgestaltung Jöhlinger Straße BA 1


Ausführung der Baumaßnahme

BA 1 – Bauphase IIa



BPH I 24.09.2018 – 28.11.2018

BPH IIa 24.09.2018 – 10.12.2018

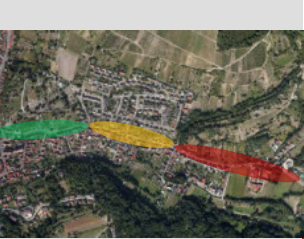


Gemeinde Weingarten (Baden)


Umgestaltung Jöhlinger Straße BA 1

Ausführung der Baumaßnahme

BA 1 – Bauphase IIb

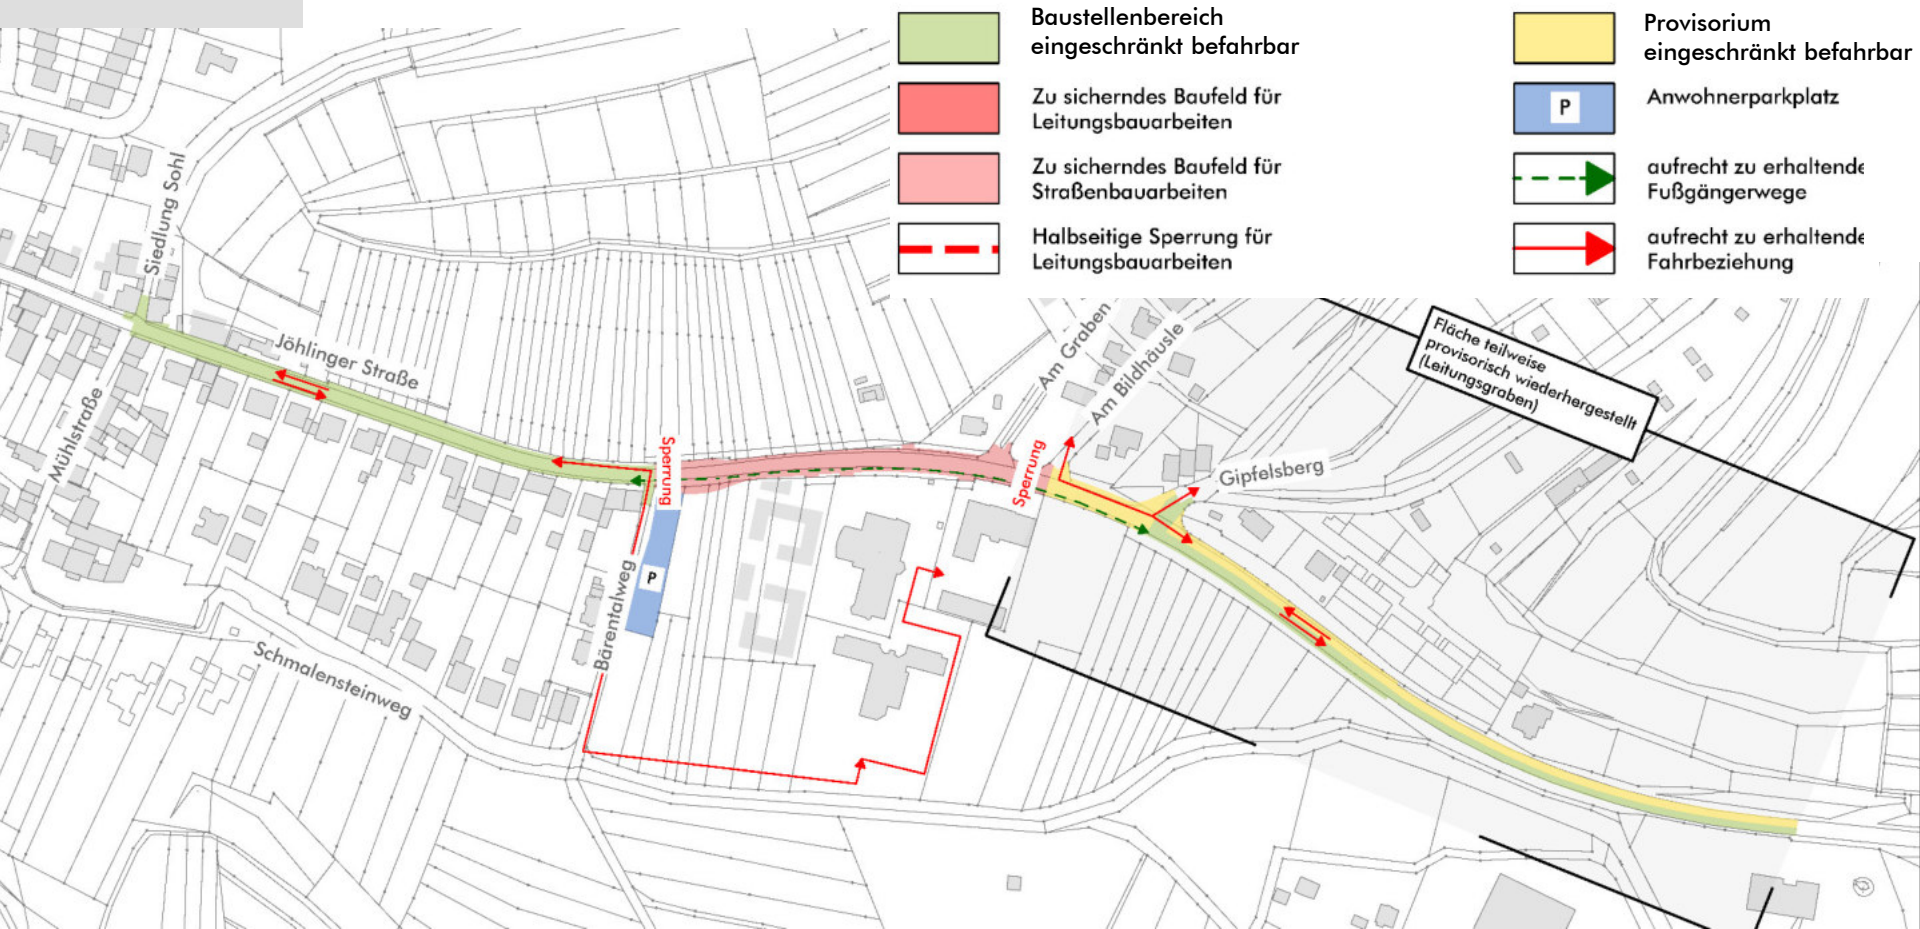

BPH IIb 10.12.2018 – 05.02.2019

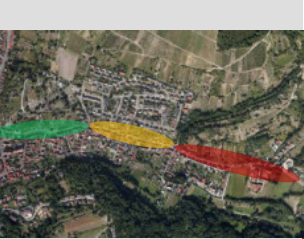



Gemeinde Weingarten (Baden)

Umgestaltung Jöhlinger Straße BA 1

Ausführung der Baumaßnahme

BA 1 – Bauphase IIIa

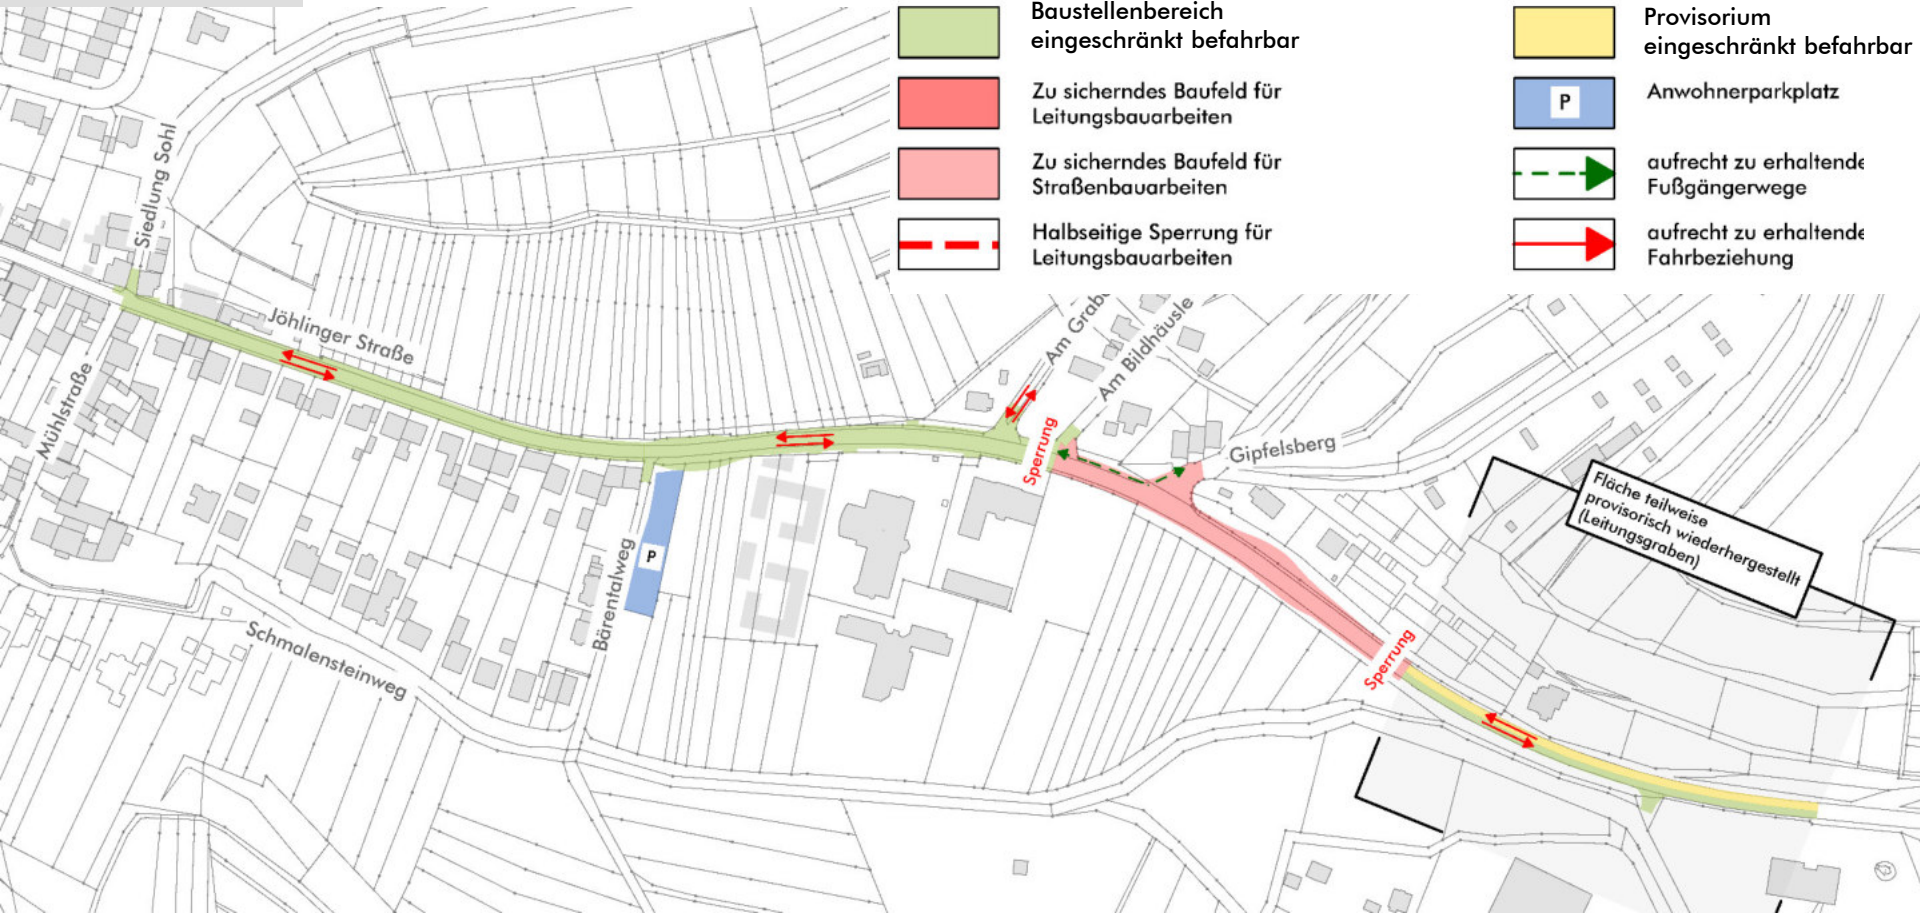

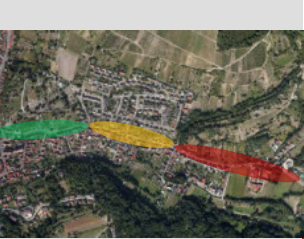


Gemeinde Weingarten (Baden)


Umgestaltung Jöhlinger Straße BA 1

Ausführung der Baumaßnahme

BA 1 – Bauphase IIIb


- Baustellenbereich eingeschränkt befahrbar
- Zu sicherndes Baufeld für Leitungsbauarbeiten
- Zu sicherndes Baufeld für Straßenbauarbeiten
- Halbseitige Sperrung für Leitungsbauarbeiten
- Provisorium eingeschränkt befahrbar
- P Anwohnerparkplatz
- aufrecht zu erhaltende Fußgängerwege
- aufrecht zu erhaltende Fahrbeziehung

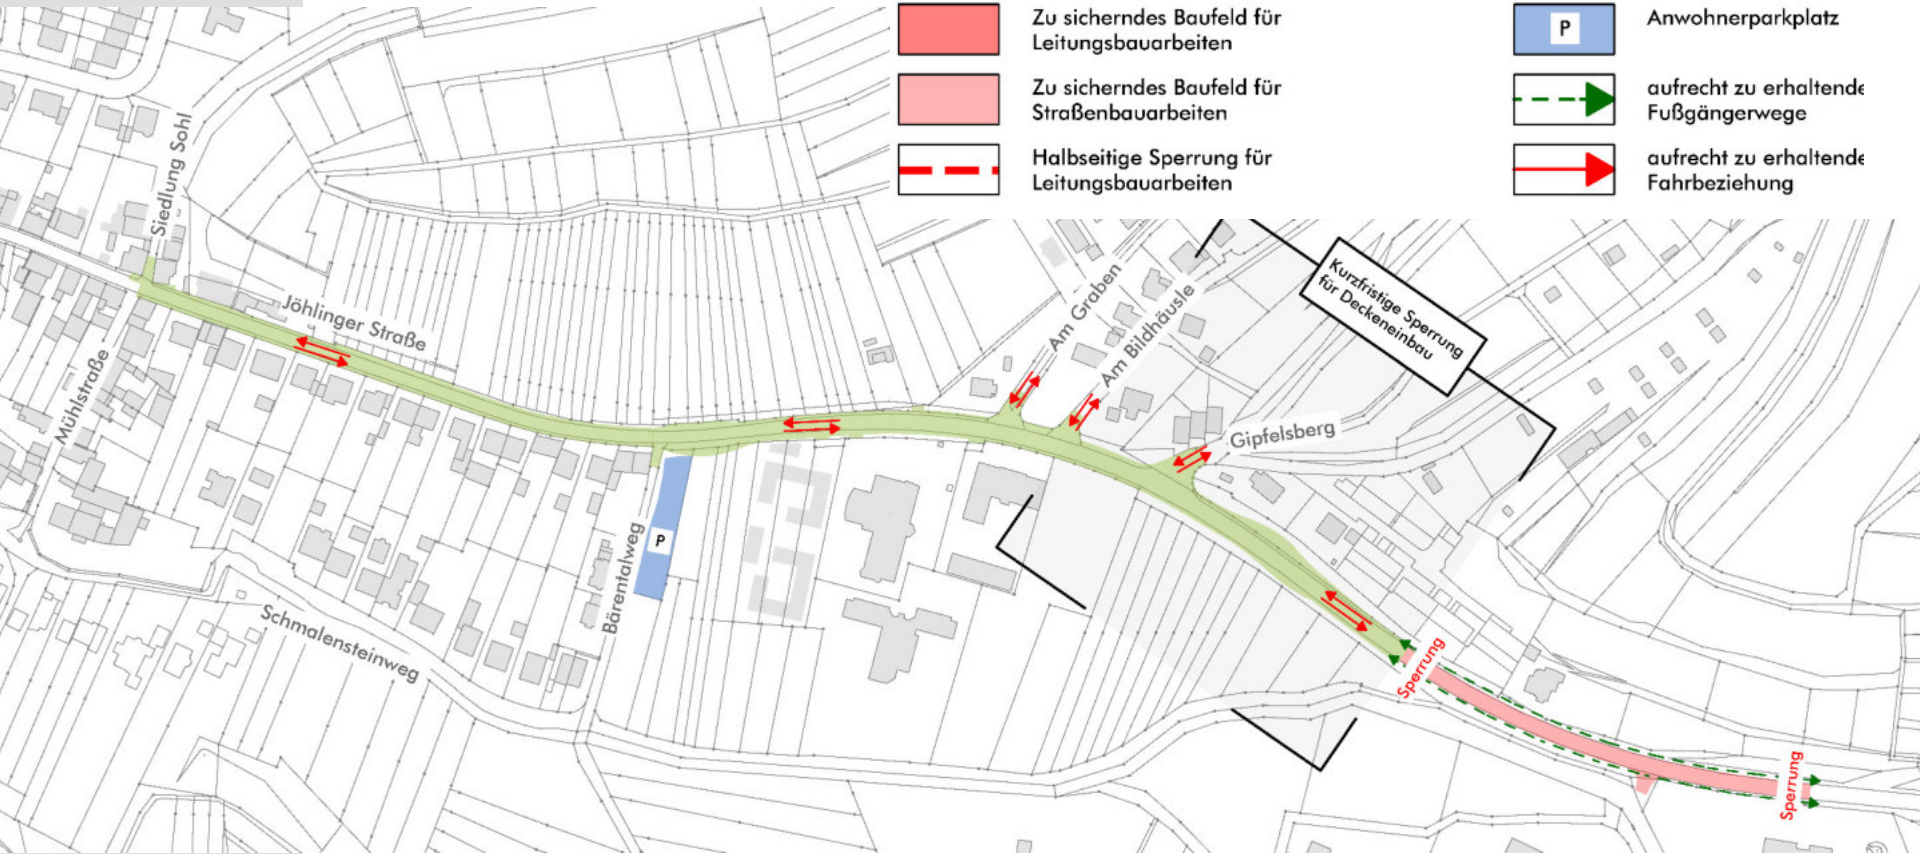


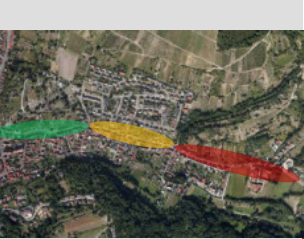

Allgemeine Hinweise

- Fußläufige Erreichbarkeit der Grundstücke jederzeit gewährleistet
- Zufahrt zu den Anwesen und Garagen während der Baumaßnahme eingeschränkt bzw. zeitweise nicht möglich
- Anwohner – Parkplätze während der Bauzeit

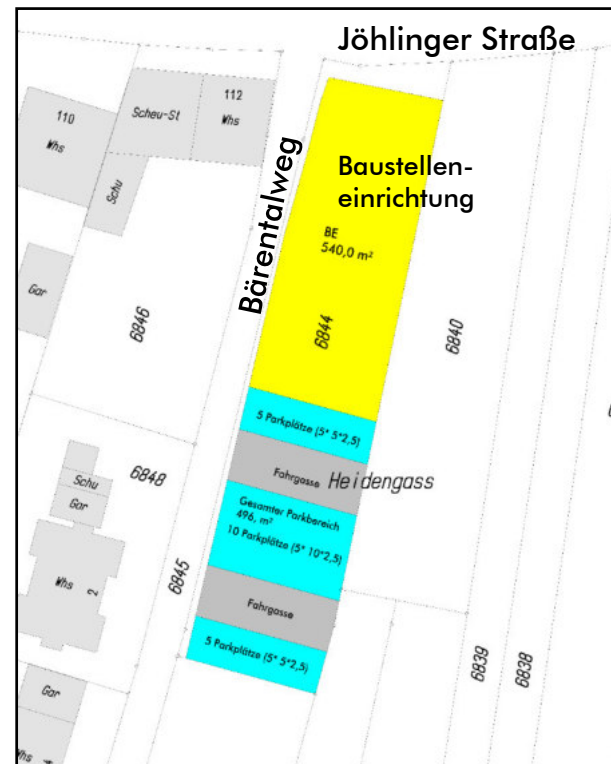

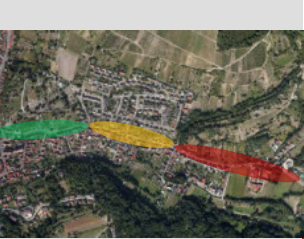

Gemeinde Weingarten (Baden)


Umgestaltung Jöhlinger Straße BA 1

Ausführung der Baumaßnahme

Allgemeine Hinweise

Zusätzliches Angebot:



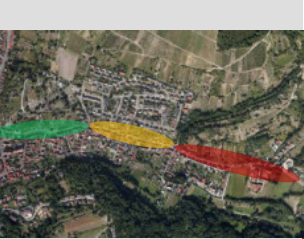

Gemeinde Weingarten (Baden)


Umgestaltung Jöhlinger Straße BA 1

Ausführung der Baumaßnahme

■ Allgemeine Hinweise

■ Im Baufeld werden die gekennzeichneten Mülleimer seitens der Baufirma zur nächsten Müllsammelstelle befördert

■ Sammelstelle Mülleimer Bauphase I: ●

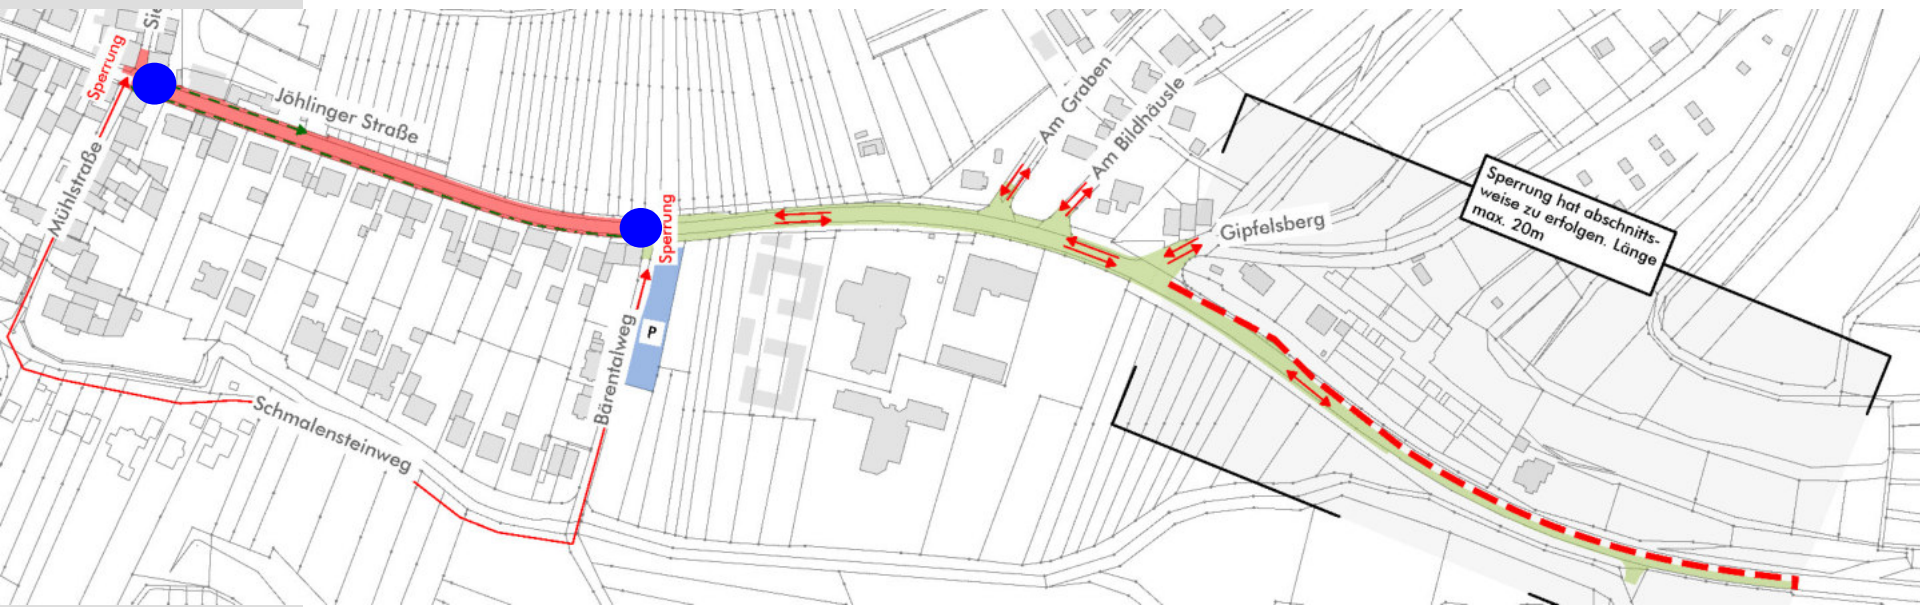




Gemeinde Weingarten (Baden)


Umgestaltung Jöhlinger Straße BA 1


Ausführung der Baumaßnahme

Verkehrsführung während der Baumaßnahme

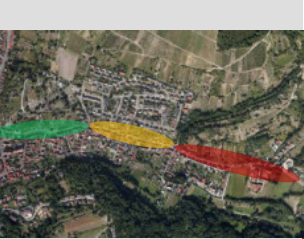

BA 1 – Großräumige Umfahrung: Systemskizze

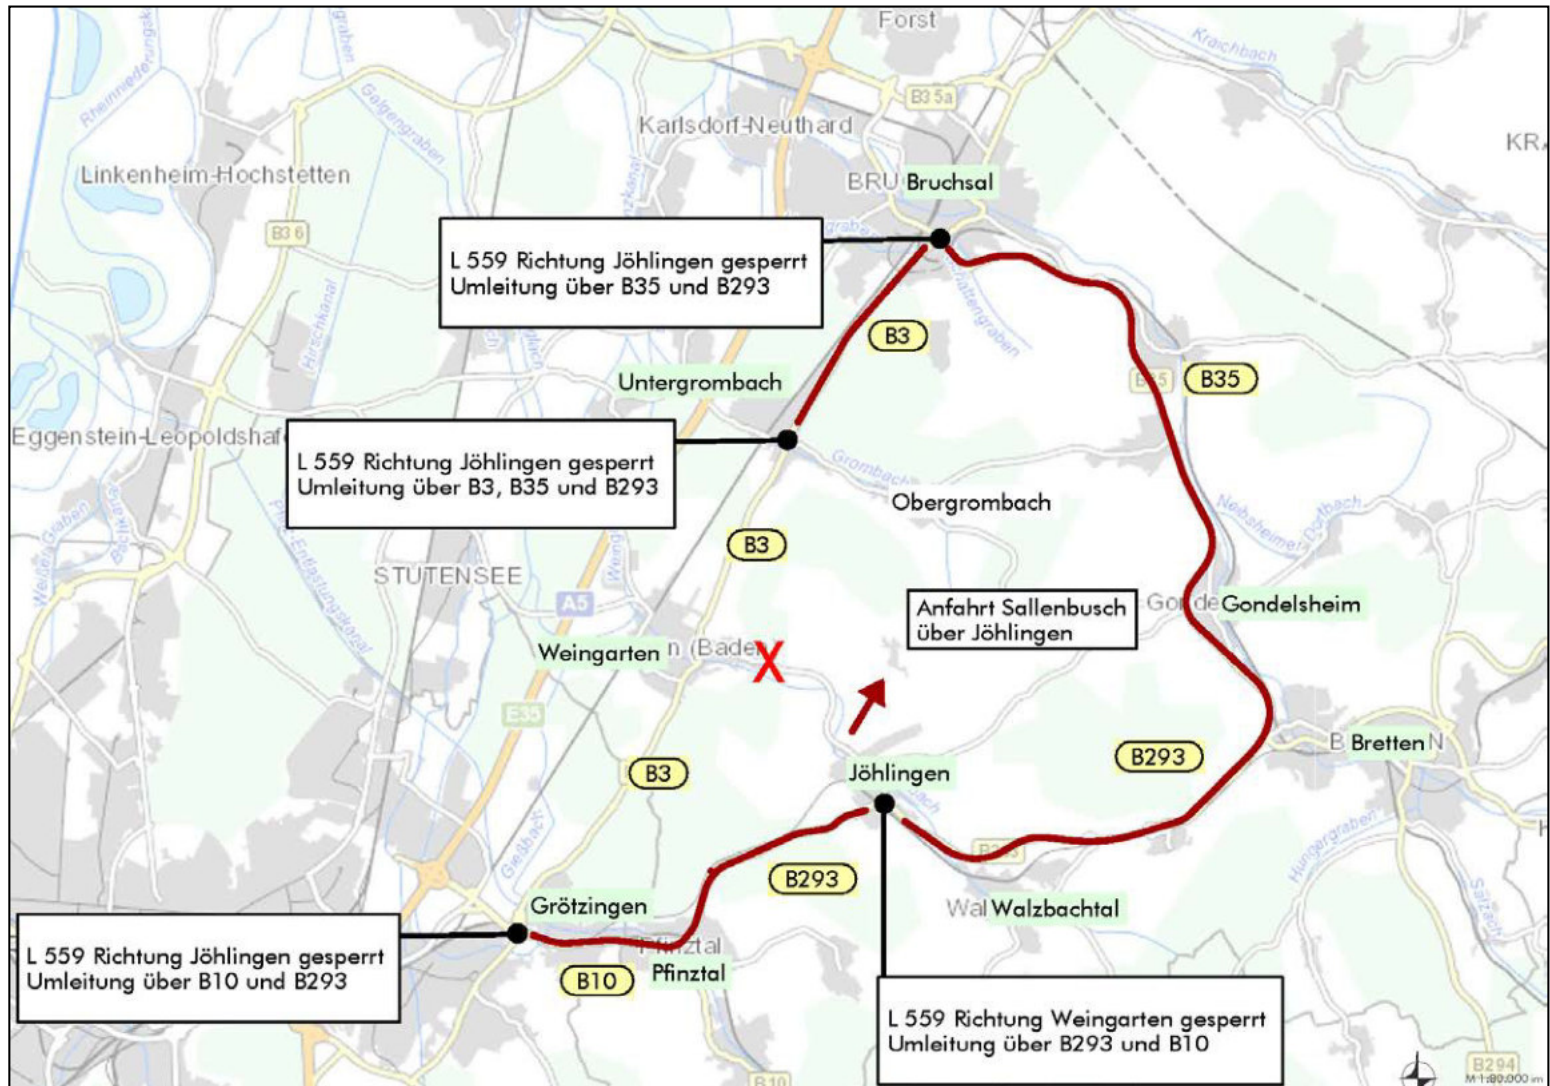

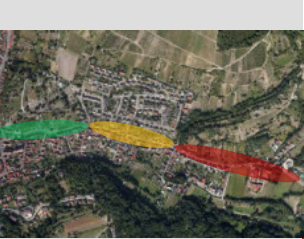


Gemeinde Weingarten (Baden)

Umgestaltung Jöhlinger Straße BA 1

Ausführung der Baumaßnahme

BA 1 – Großräumige Umfahrung: Beschilderungsplan

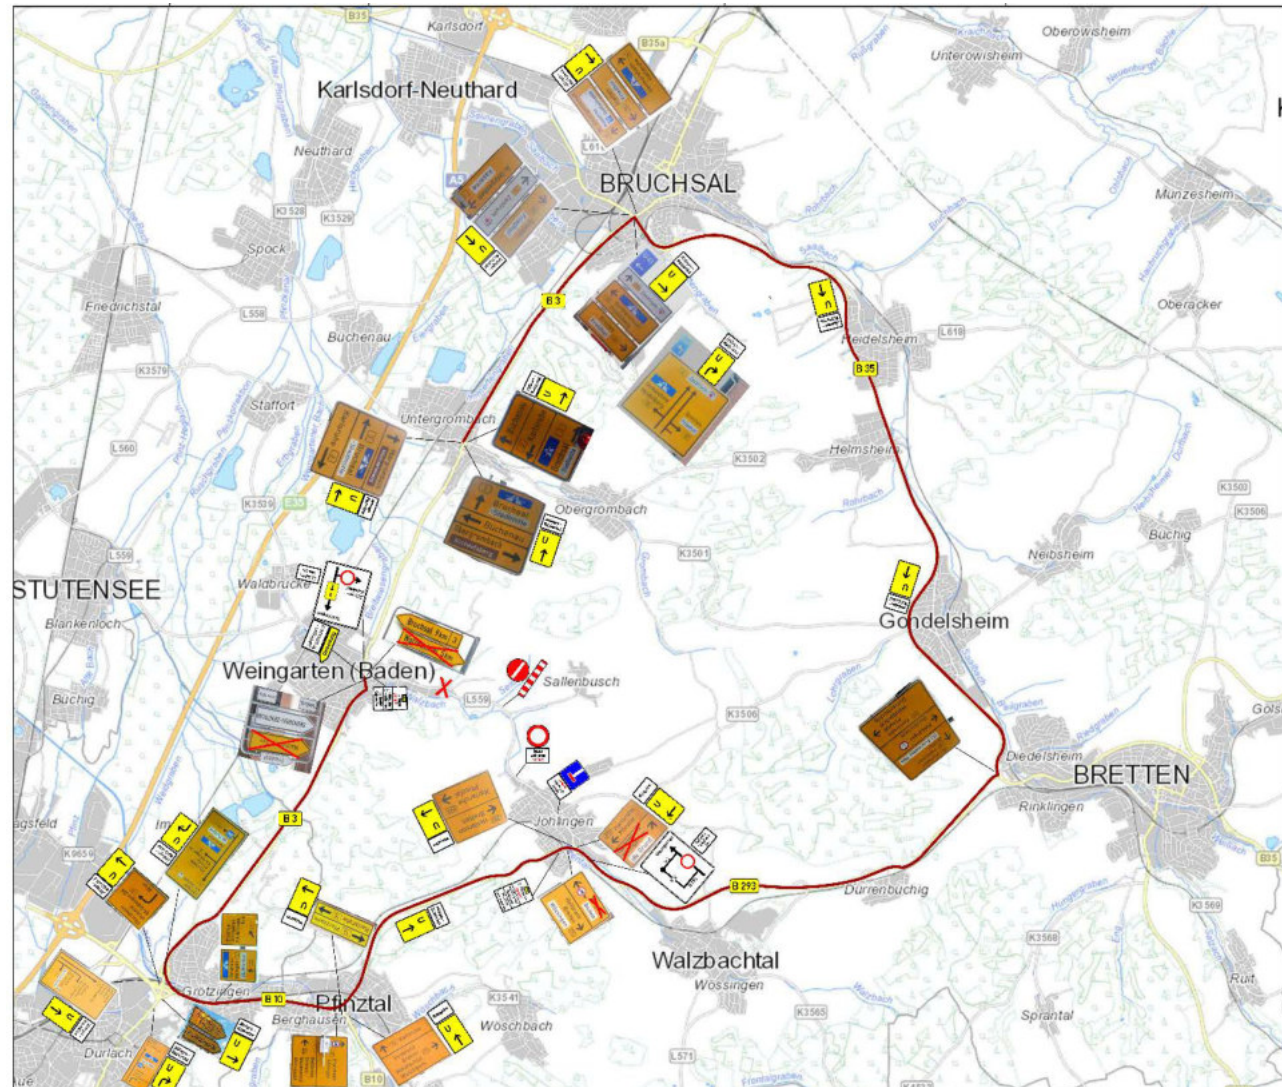



Gemeinde Weingarten (Baden)

Umgestaltung Jöhlinger Straße BA 1

Ausführung der Baumaßnahme

Allgemeine Hinweise



Gemeinde Weingarten (Baden)

Umgestaltung Jöhlinger Straße BA 1

Ausführung der Baumaßnahme

■ Allgemeine Hinweise

■ Kontakt bei Fragen:

Gemeinde: Herr Leucht
Herr Weinbrecht
Ortsbauamt 07244 / 702040

Fa. Köhler Bau: Herr Gellibert (Bauleiter)
Herr Müller (Polier)

Jour-Fix: auf Baustelle bzw.
Baustellenbüro, Marktplatz 4, EG
wöchentlich (Donnerstags 8.30h – 10.00h)

■ Informationen:

www.weingarten-baden.de/bauplanung-gewerbe/strassenbau.html



Gemeinde Weingarten (Baden)

Umgestaltung Jöhlinger Straße BA 1

Ausführung der Baumaßnahme

**Vielen Dank
Für Ihre Aufmerksamkeit**