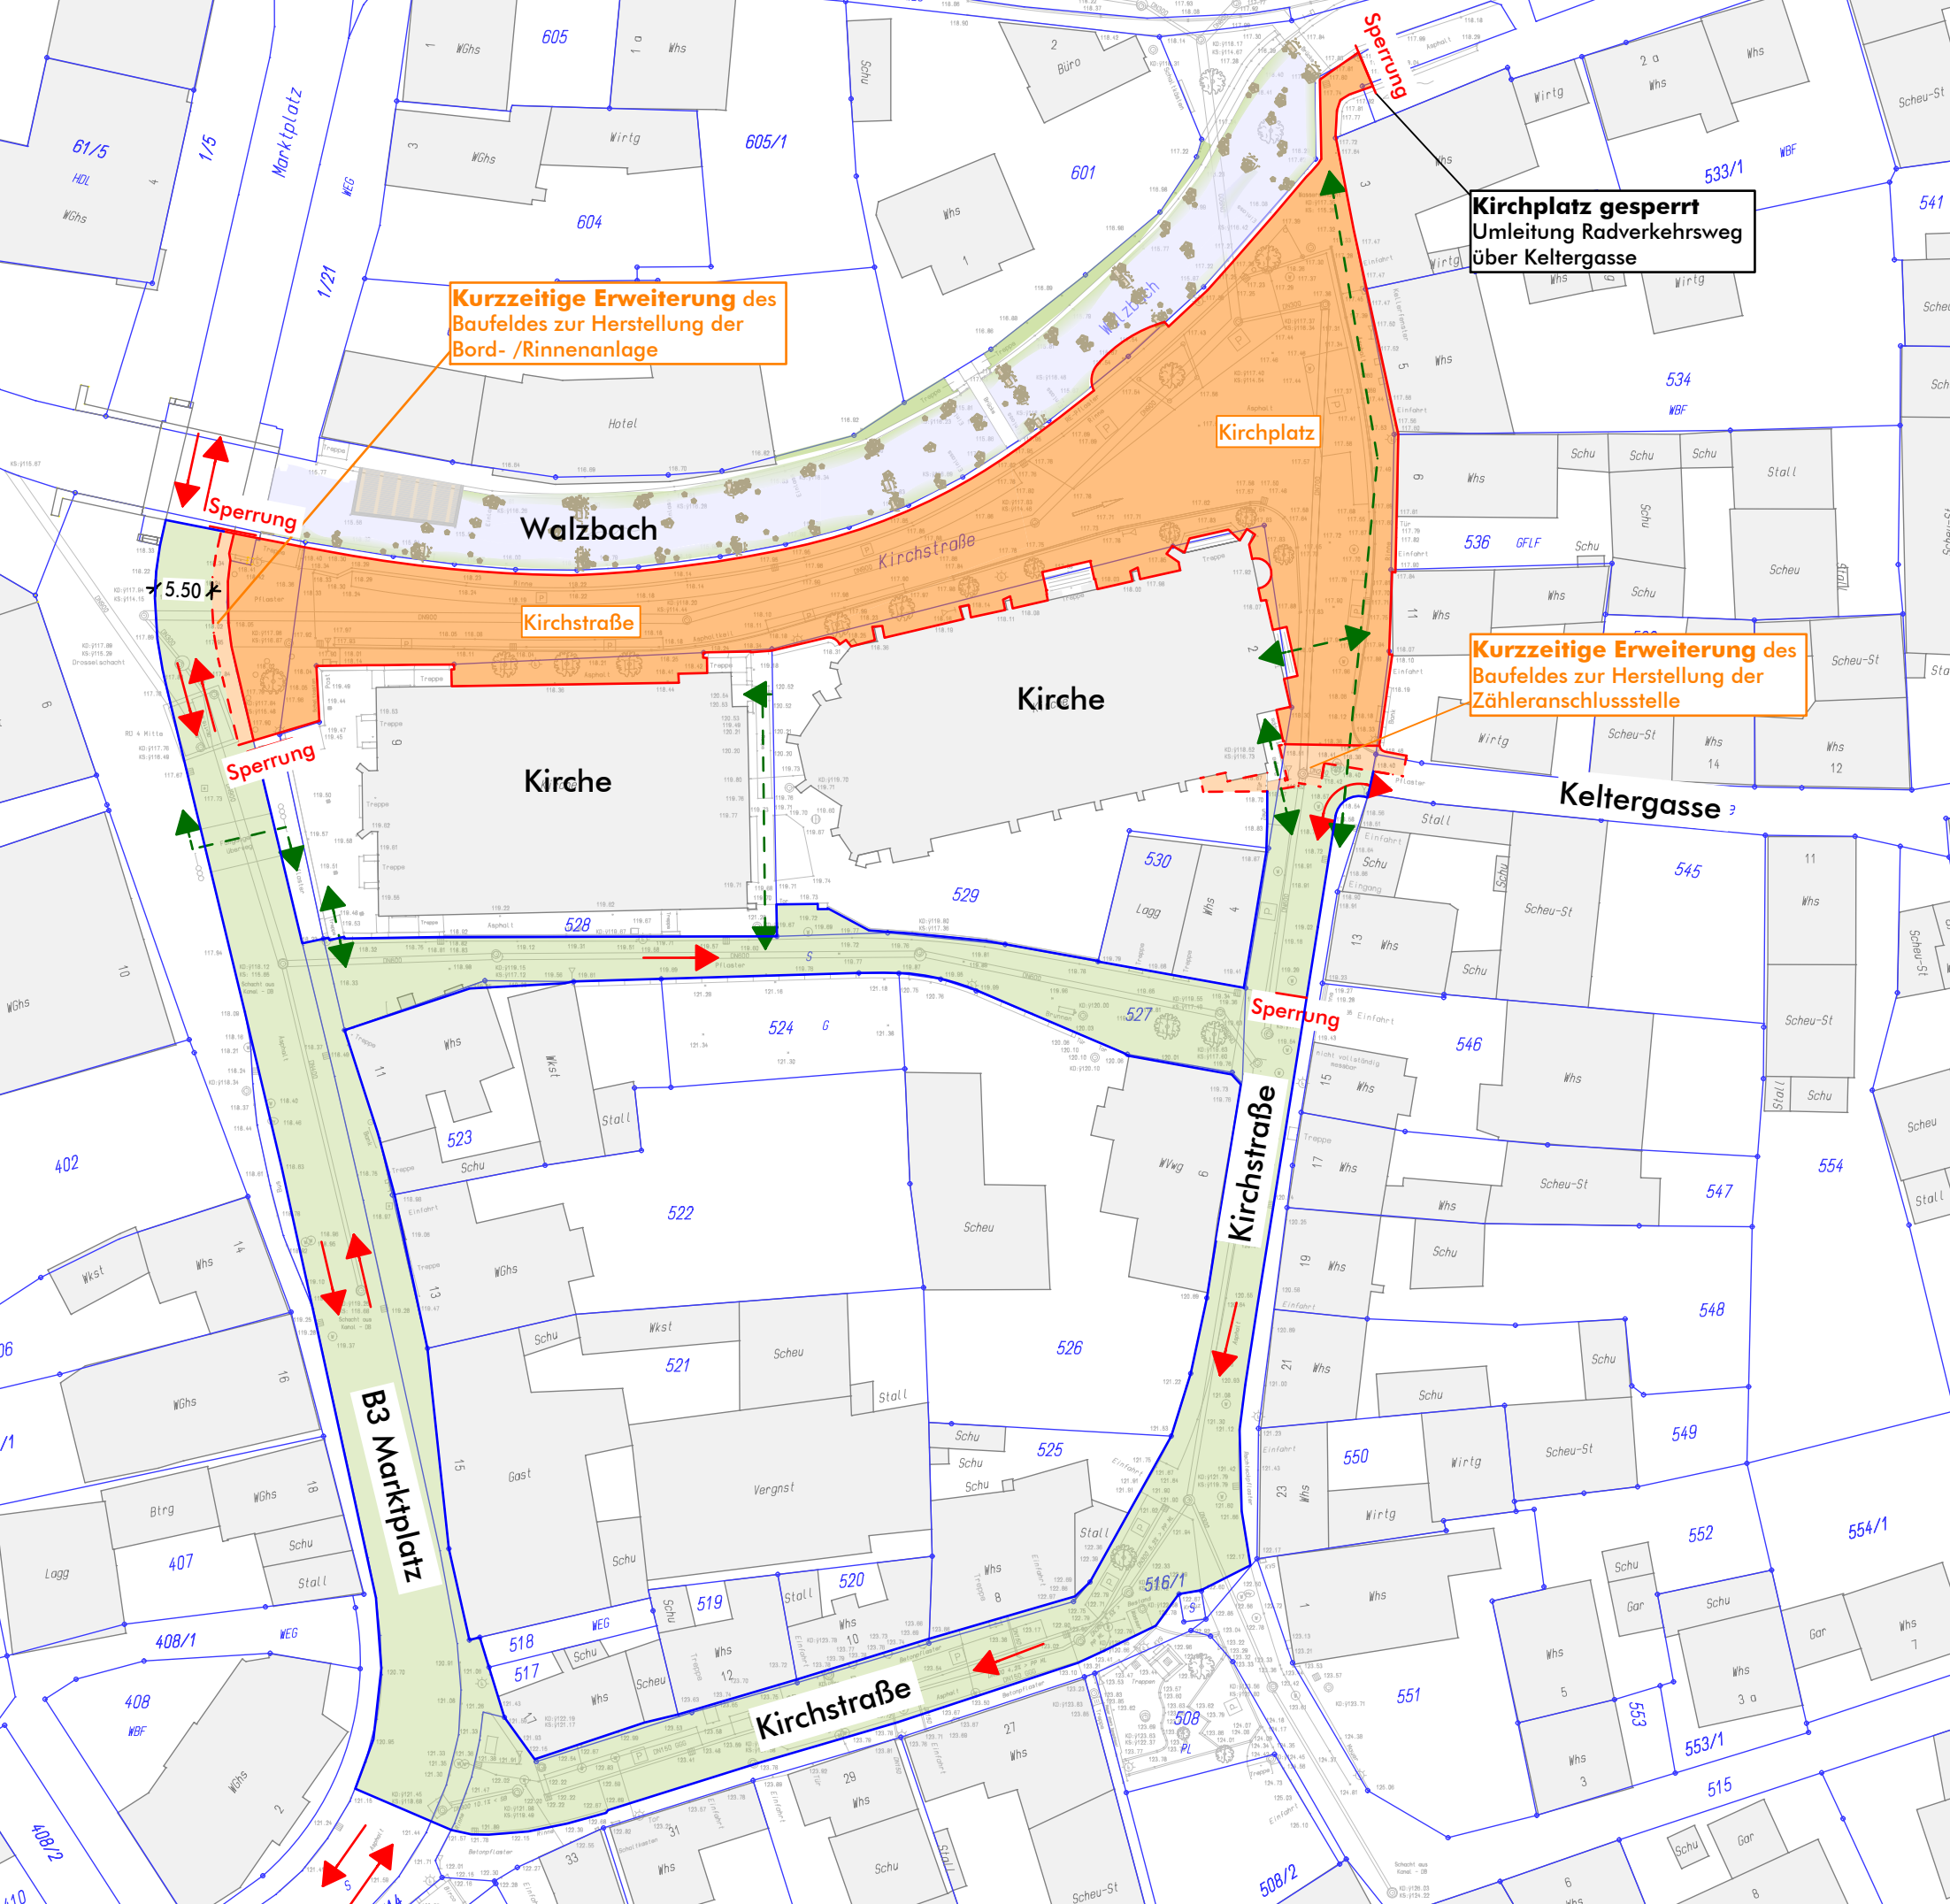

Kirchplatz gesperrt
Umleitung Radverkehrsweg über Keltergasse
Kurzzeitige Erweiterung des Baufeldes zur Herstellung der Bord- /Rinnenanlage
Kurzzeitige Erweiterung des Baufeldes zur Herstellung der Zähleranschlussstelle
Sperrung
Walzbach
Kirchstraße
Kirche
Kirchplatz
Keltergasse
B3 Marktplatz
Marktplatz
5.50